




PROSPETTO FRONTALE

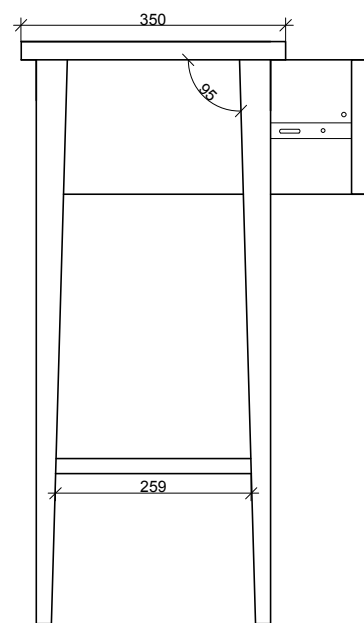


PROSPETTO LATERALE

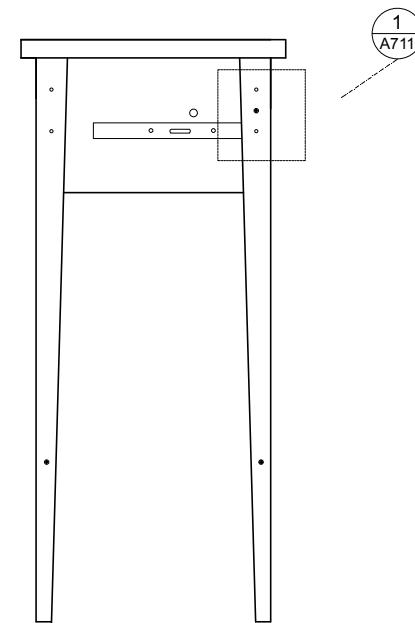


SEZIONE AA

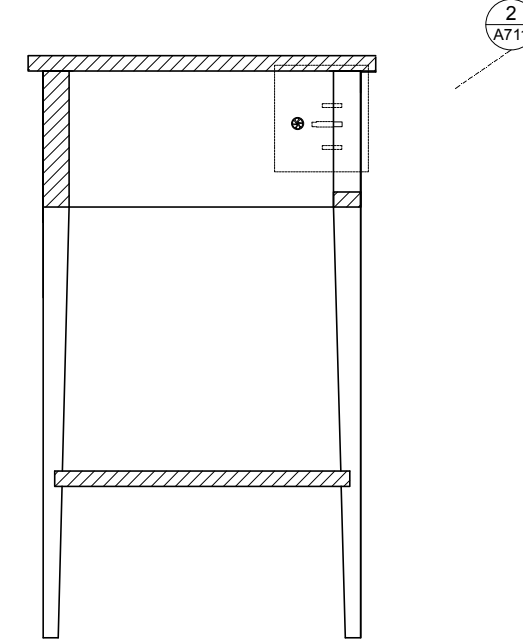


Sezione CC

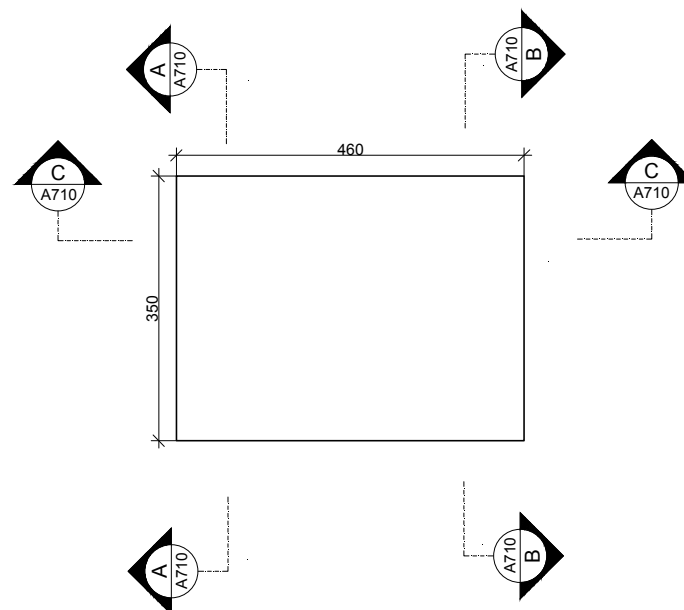


CASSETTO

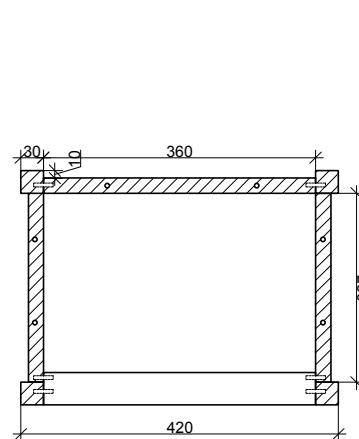



SEZIONE EE

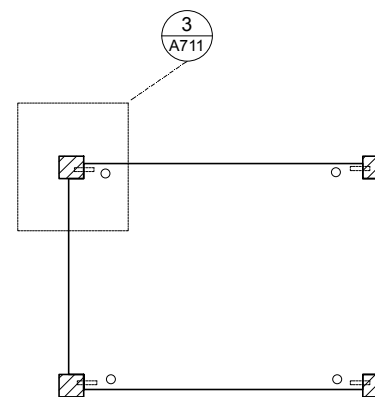


SEZIONE DD

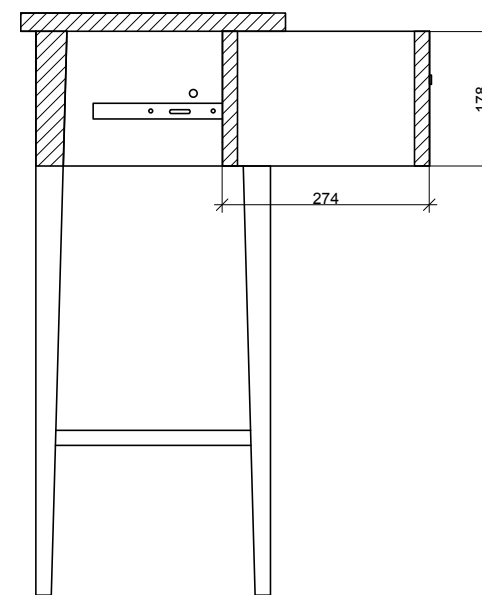


Sezione BB

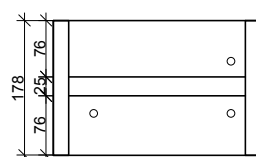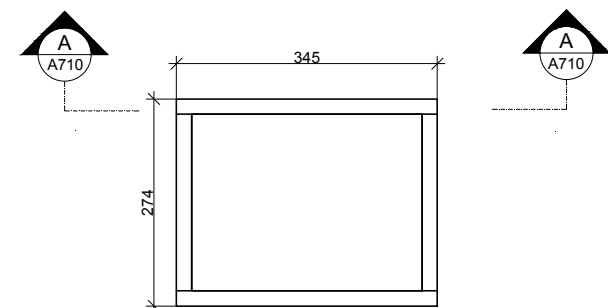

PROSPETTO LATERALE

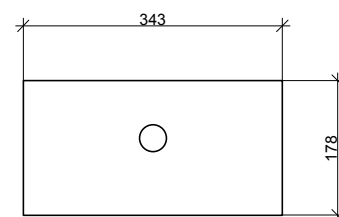

PROSPETTO FRONTALE

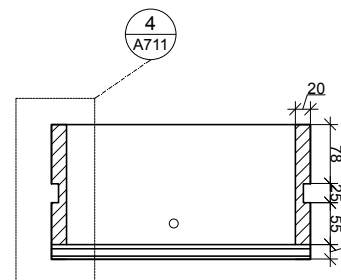

SEZIONE AA

POLITECNICO DI MILANO
SCUOLA DEL DESIGN
C.L. DESIGN DEGLI INTERNI
PROGETTO:



MO-D_2_CAMERA

CORSO:
STRUMENTI E METODI
DEL PROGETTO

DOCENTE:
MARCO FERRARA

STUDENTI:
SOPHIE TORREANO

OGGETTO:
HEMNES 901.212.34

NOTE:


NOME FILE:
HEMNES 901.212.34 2.dwg

VERS DATA

A 2017.06.13
TAVOLA NO.: 01 DI 03

A710

DATA: 2017/06/16 SCALA: 1:10
REV: A FORMATO: A1

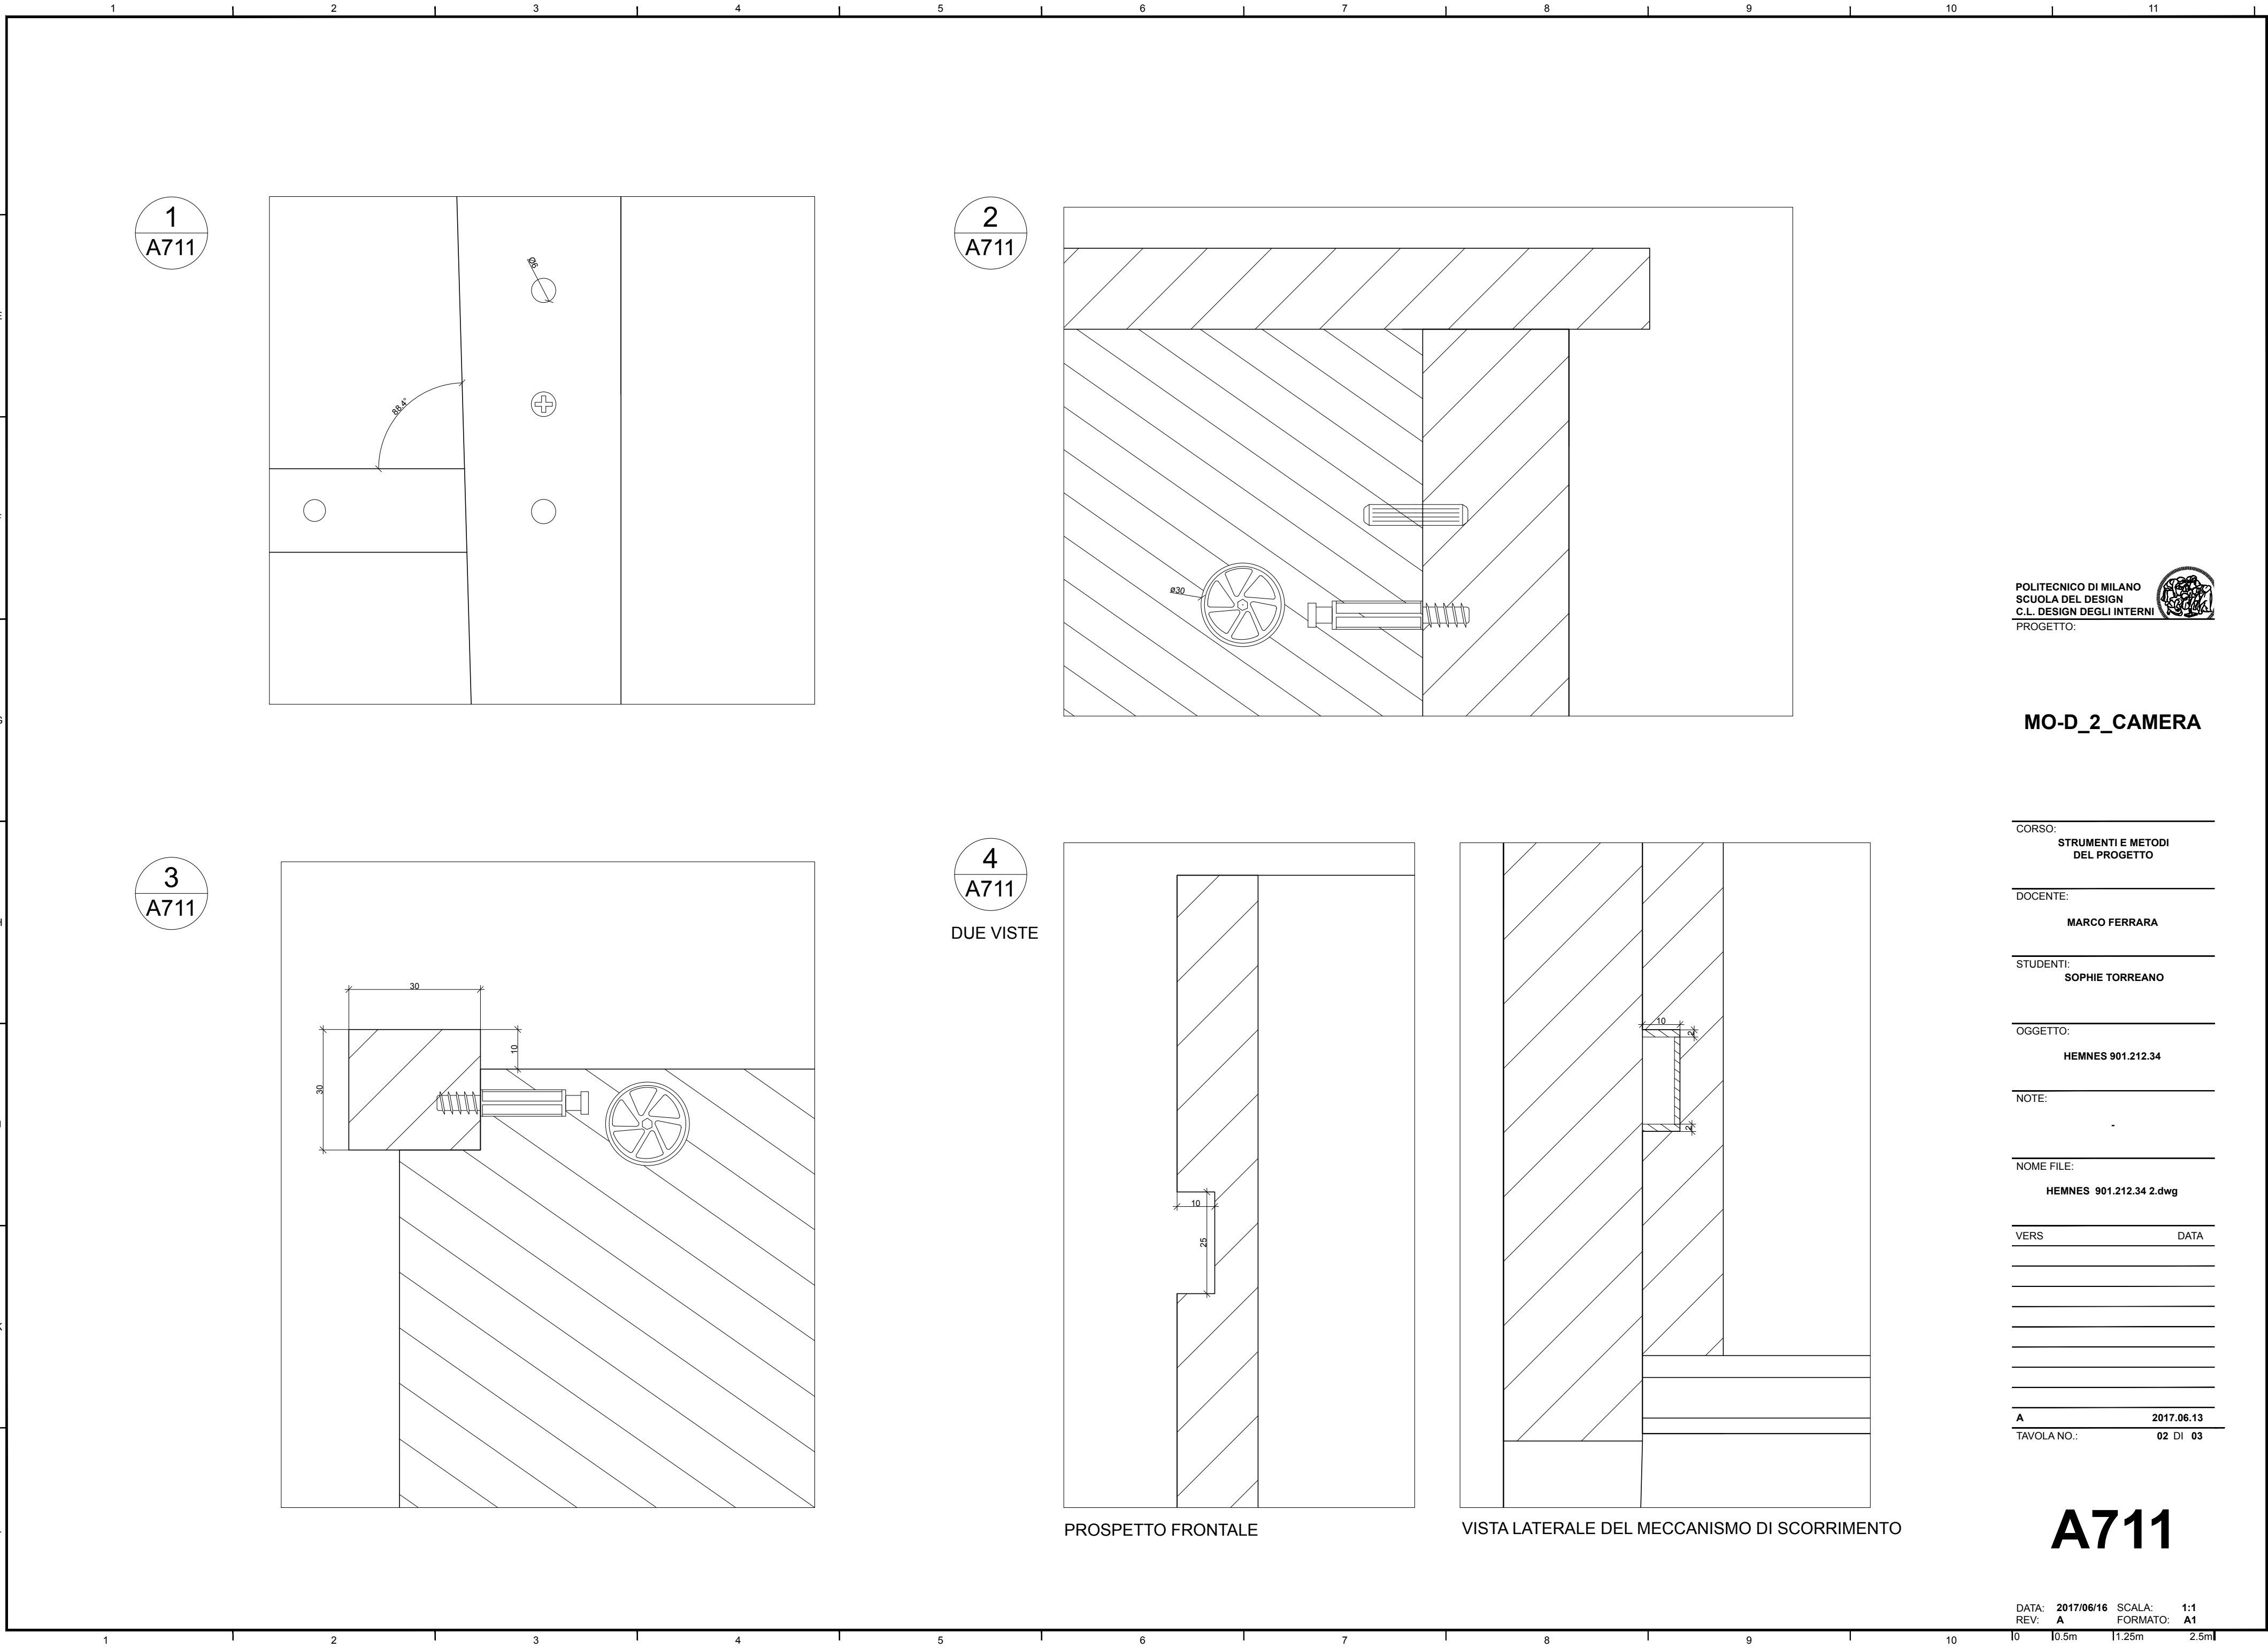

MO-D_2_CAMERA

CORSO:
STRUMENTI E METODI
DEL PROGETTO

DOCENTE:
MARCO FERRARA

STUDENTI:
SOPHIE TORREANO

OGGETTO:
HEMNES 901.212.34

NOTE:

NOME FILE:
HEMNES 901.212.34 2.dwg

VERS DATA

A 2017.06.13
TAVOLANO.: 02 DI 03

A711



MO-D_2_CAMERA

CORSO:
**STRUMENTI E METODI
DEL PROGETTO**

DOCENTE:

MARCO FERRARA

STUDENTI:
SOPHIE TORREANO

OGGETTO:

HEMNES 901.212.34

NOTE:

NOME FILE:
HEMNES 901.212.34 2.dwg

VERS	DATA
------	------

A	2017.06.13
TAVOLA NO.:	03 DI 03

A712

DATA:	2017/06/16	SCALA:	1:10
REV:	A	FORMATO:	A1
0	0.5m	1.25m	2.5