

POLITECNICO DI MILANO  
SCUOLA DEL DESIGN  
C.L. DESIGN DEGLI INTERNI  
PROGETTO:



## MO-D\_2\_CAMERA

CORSO:  
STRUMENTI E METODI  
DEL PROGETTO

DOCENTE:  
MARCO FERRARA

STUDENTI:  
SOPHIE TORREANO

OGGETTO:  
DESCRIZIONE AMBIENTE

NOTE:  
-


NOME FILE:  
MO-D\_2-CAMERA.dwg

VERS DATA


A 2017.06.13  
TAVOLA NO.: 01 DI 03

# A401

DATA: 2017/06/12 SCALA: 1:20  
REV: A FORMATO: A1

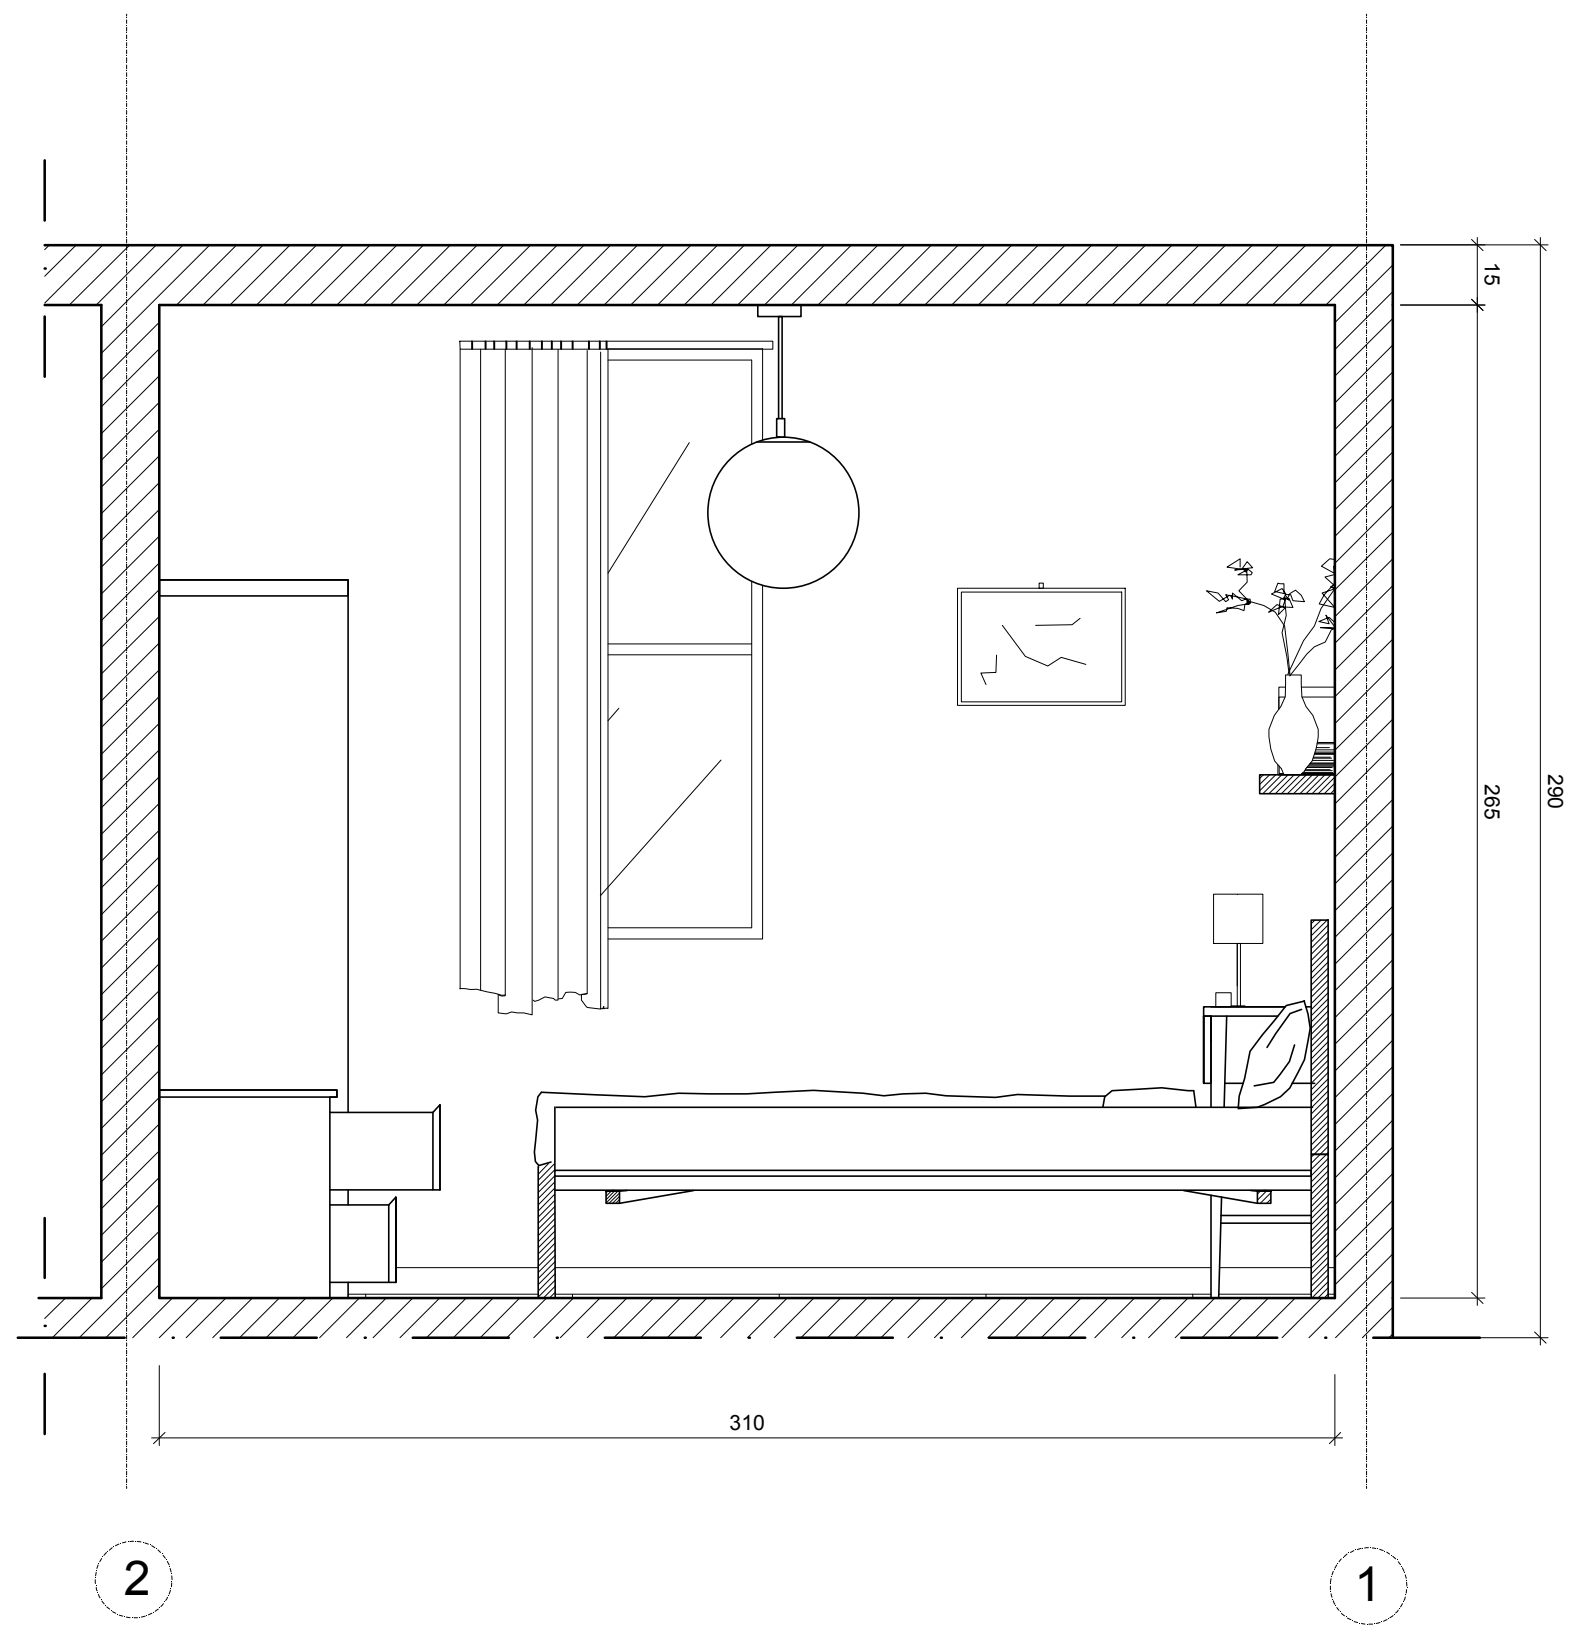

SEZIONE DD'

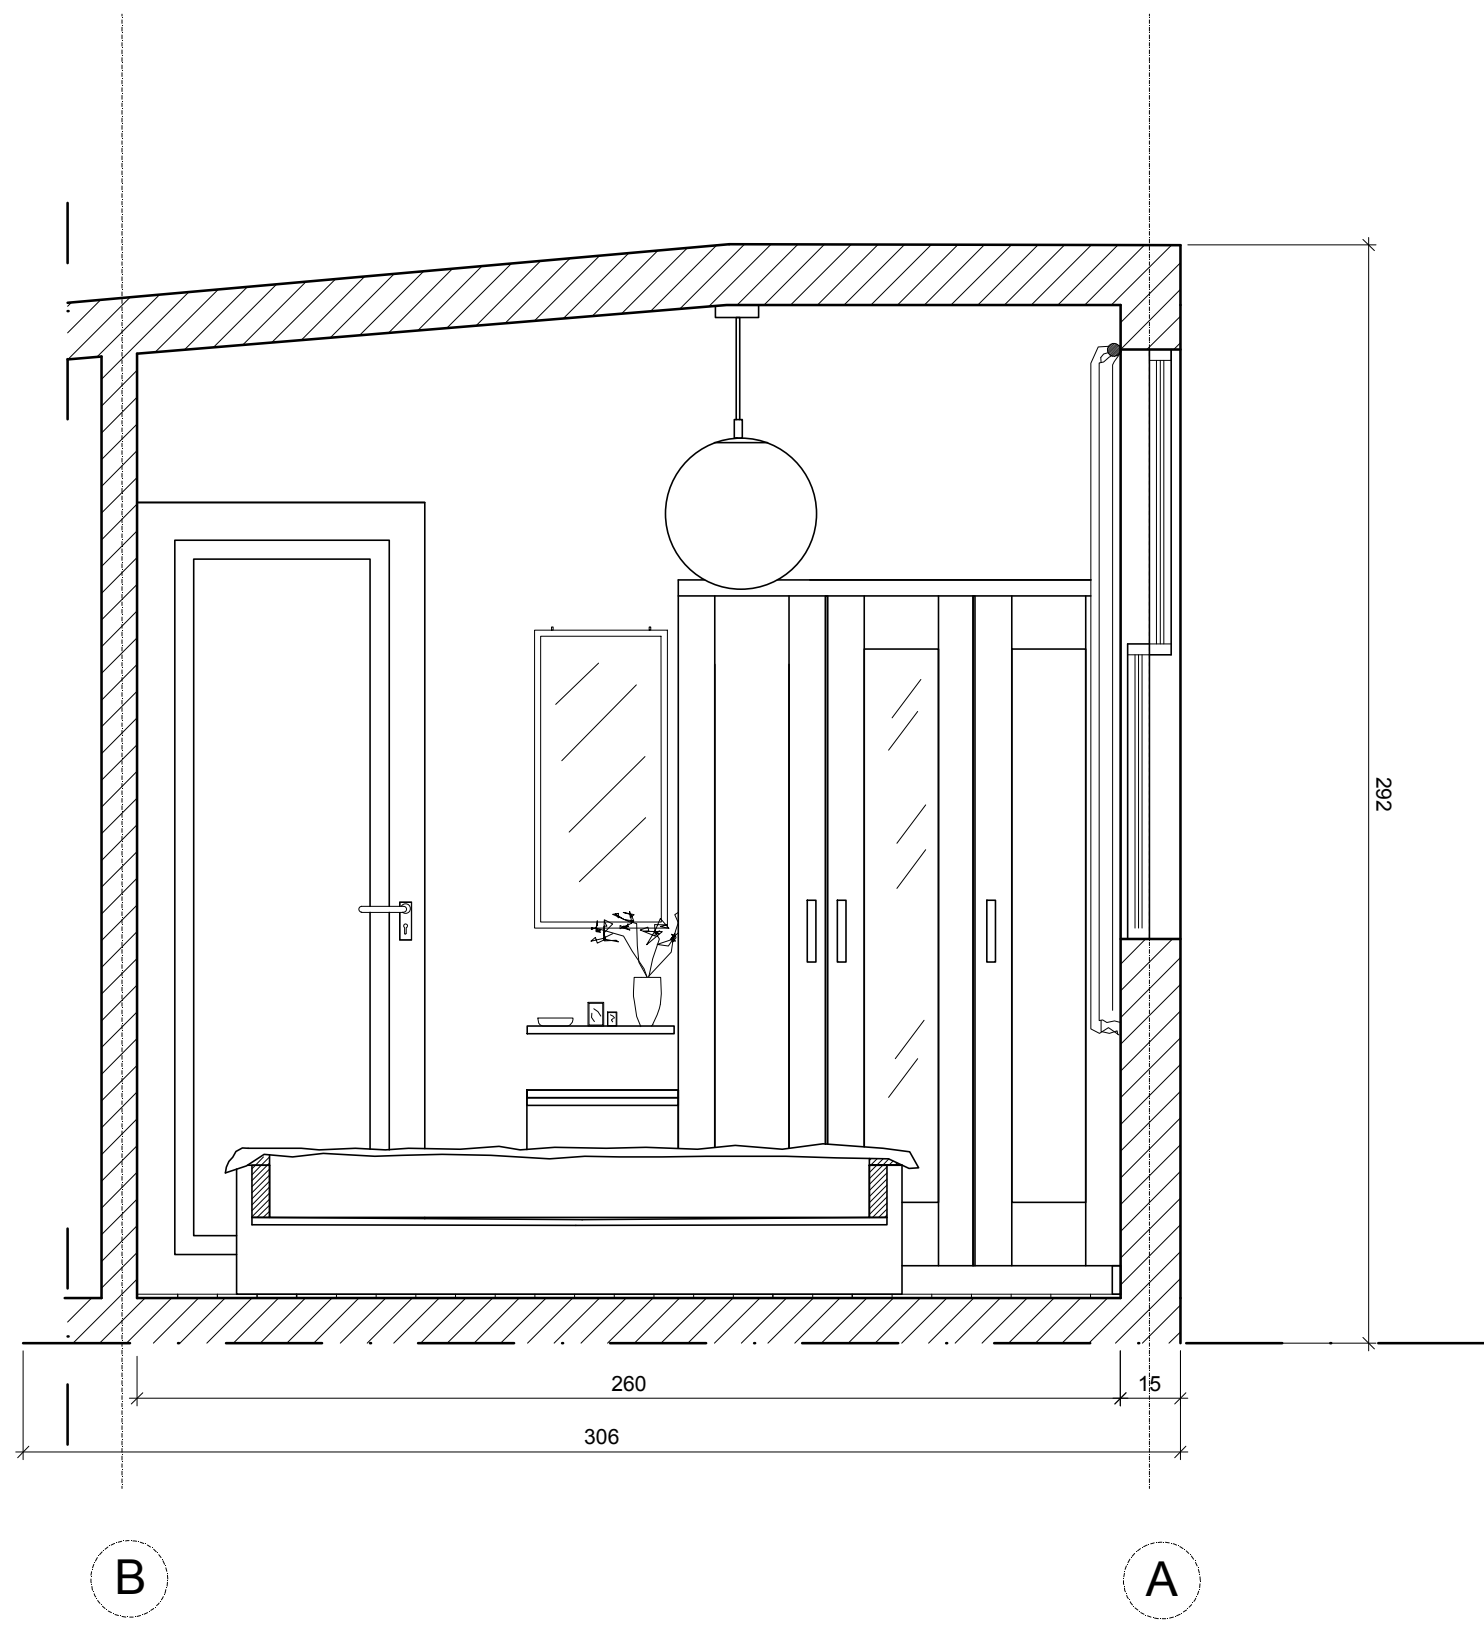

SEZIONE BB'

POLITECNICO DI MILANO  
SCUOLA DEL DESIGN  
C.L. DESIGN DEGLI INTERNI  
PROGETTO:



MO-D\_2\_CAMERA

CORSO:  
STRUMENTI E METODI  
DEL PROGETTO

DOCENTE:  
MARCO FERRARA

STUDENTI:  
SOPHIE TORREANO

OGGETTO:  
DESCRIZIONE AMBIENTE


NOTE:

NOME FILE:  
MO-D\_2-CAMERA.dwg


VERS DATA

A 2017.06.13  
TAVOLA NO.: 03 DI 03

A403

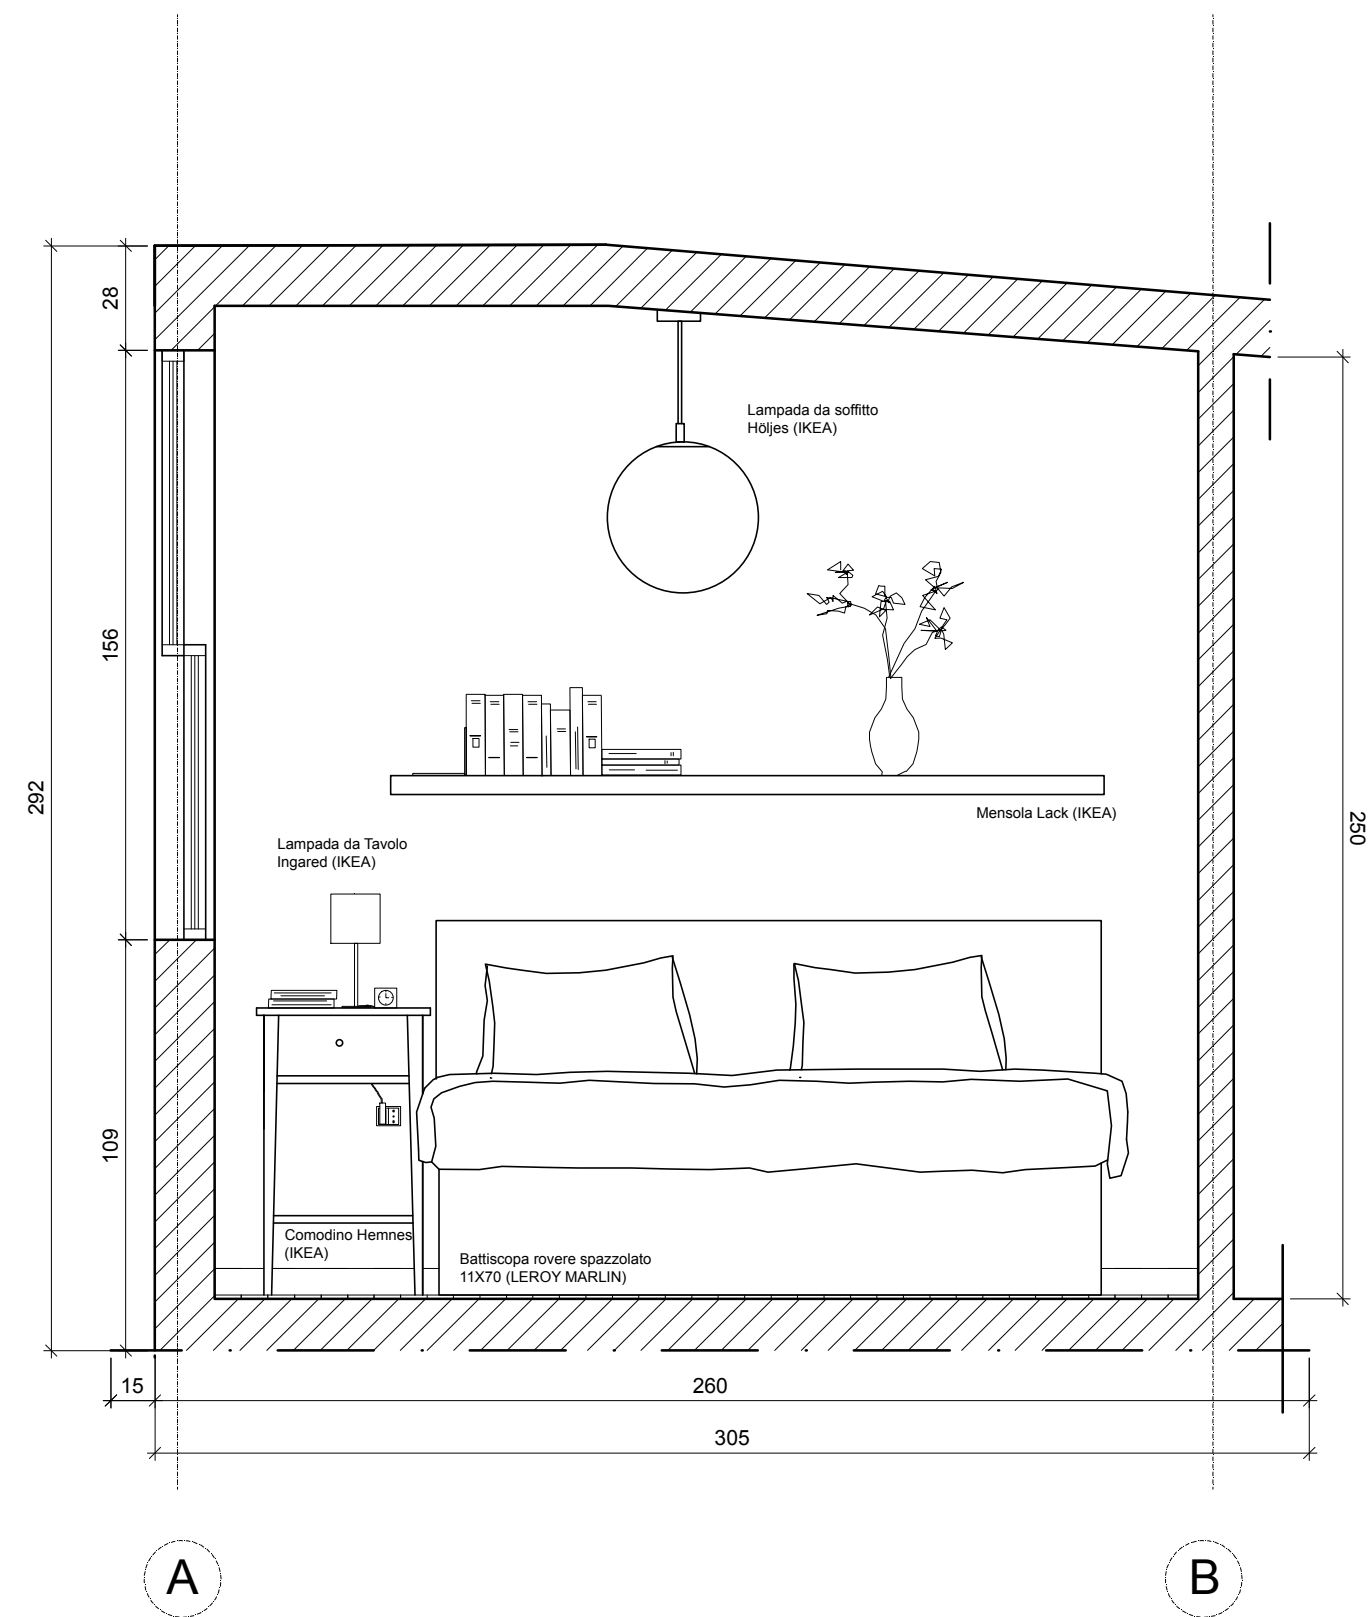

SEZIONE AA'

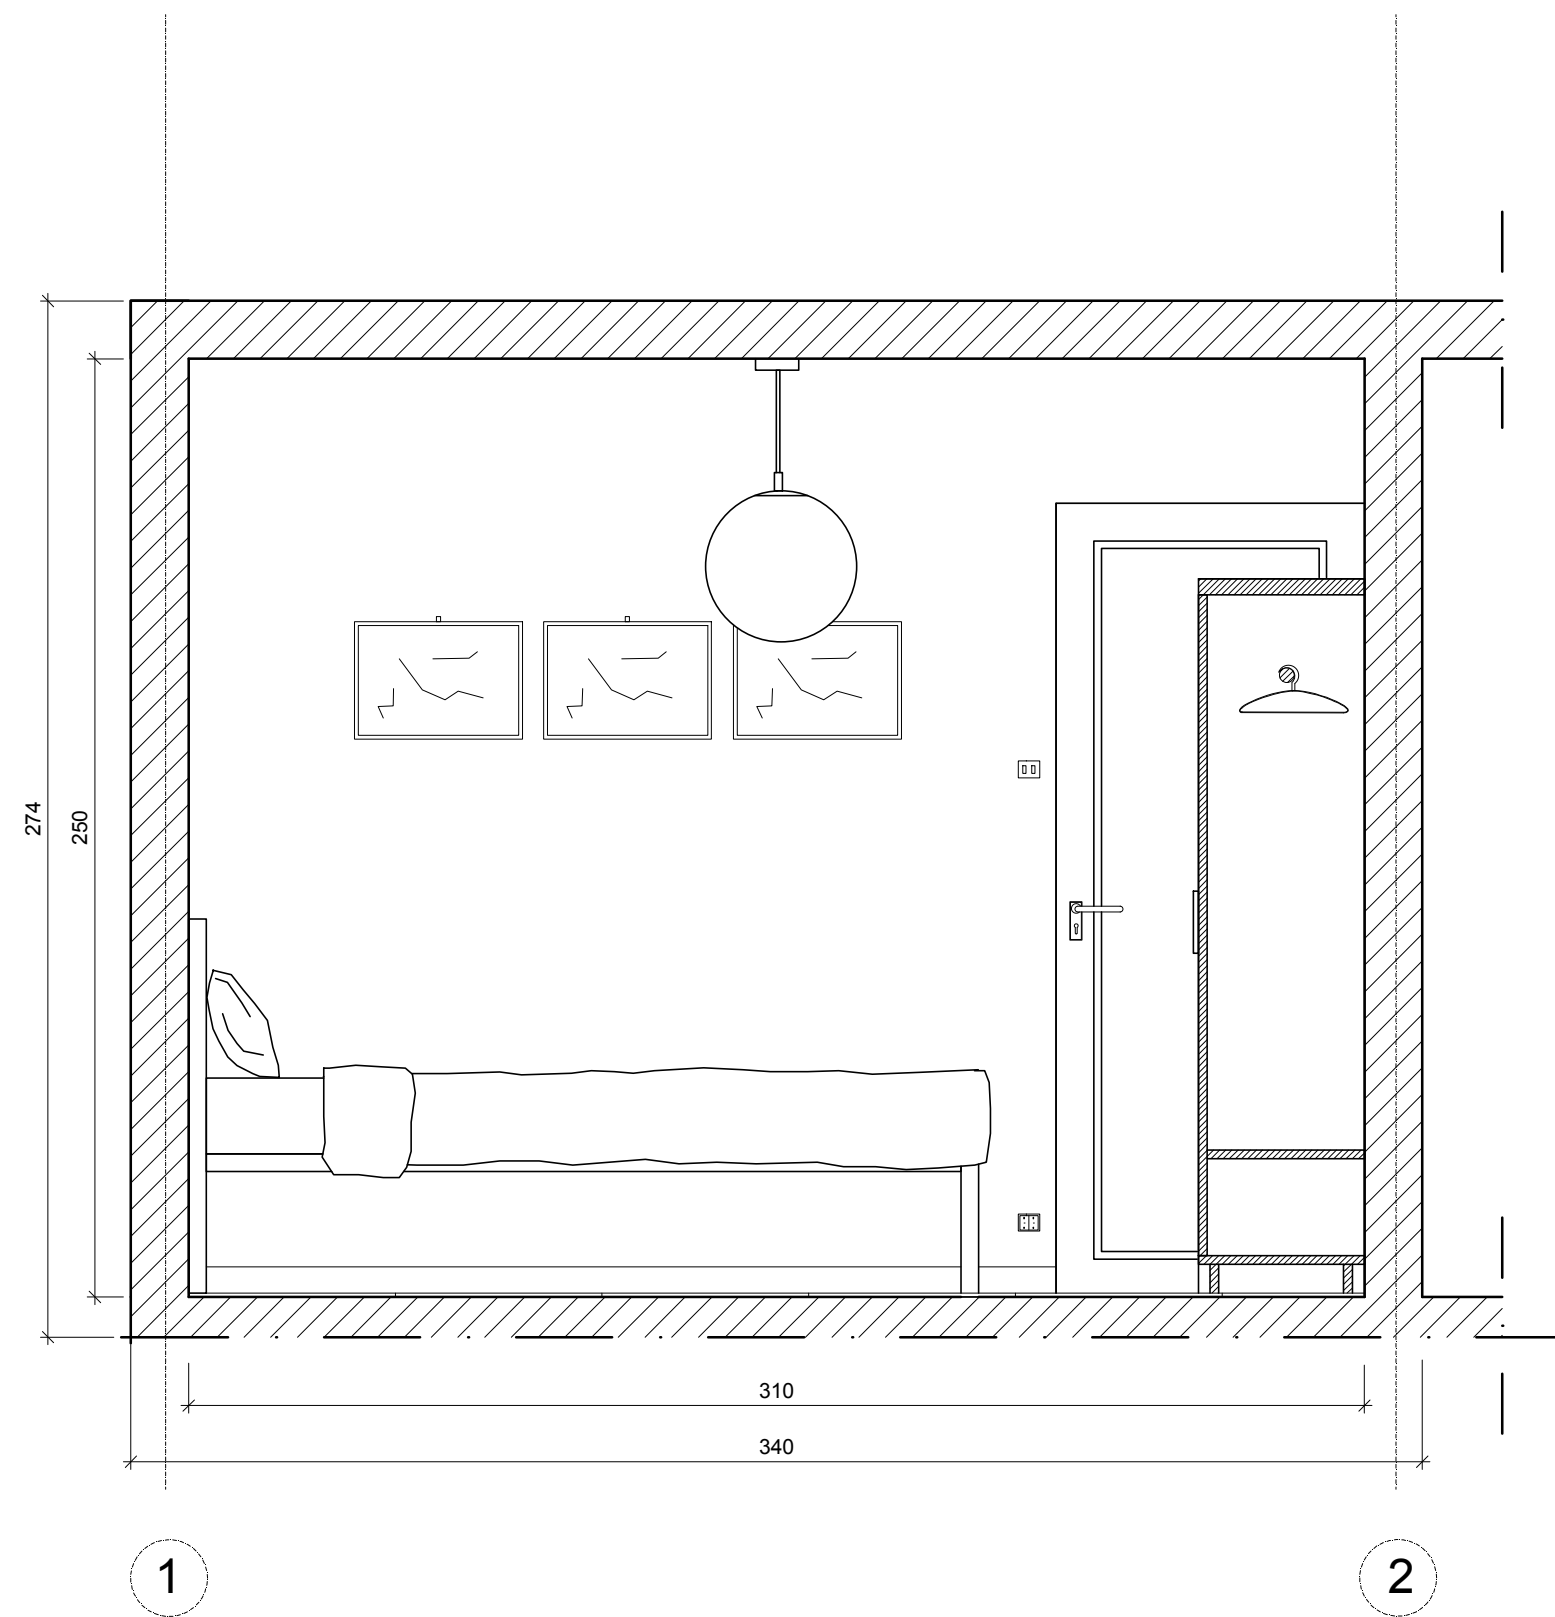

SEZIONE CC'

POLITECNICO DI MILANO  
SCUOLA DEL DESIGN  
C.L. DESIGN DEGLI INTERNI  
PROGETTO:



## MO-D\_2\_CAMERA

CORSO:  
STRUMENTI E METODI  
DEL PROGETTO

DOCENTE:  
MARCO FERRARA

STUDENTI:  
SOPHIE TORREANO

OGGETTO:  
DESCRIZIONE AMBIENTI

NOTE:

NOME FILE:  
MO-D\_2-CAMERA.dwg

VERS DATA

A 2017.06.13  
TAVOLA NO.: 02 DI 03

# A402

DATA: 2017/06/12 SCALA: 1:20  
REV: A FORMATO: A1