




PROSPETTO SUPERIORE

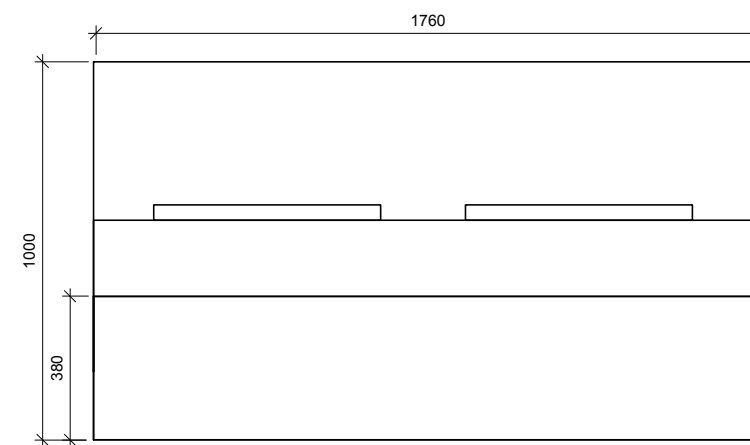


PROSPETTO FRONTALE

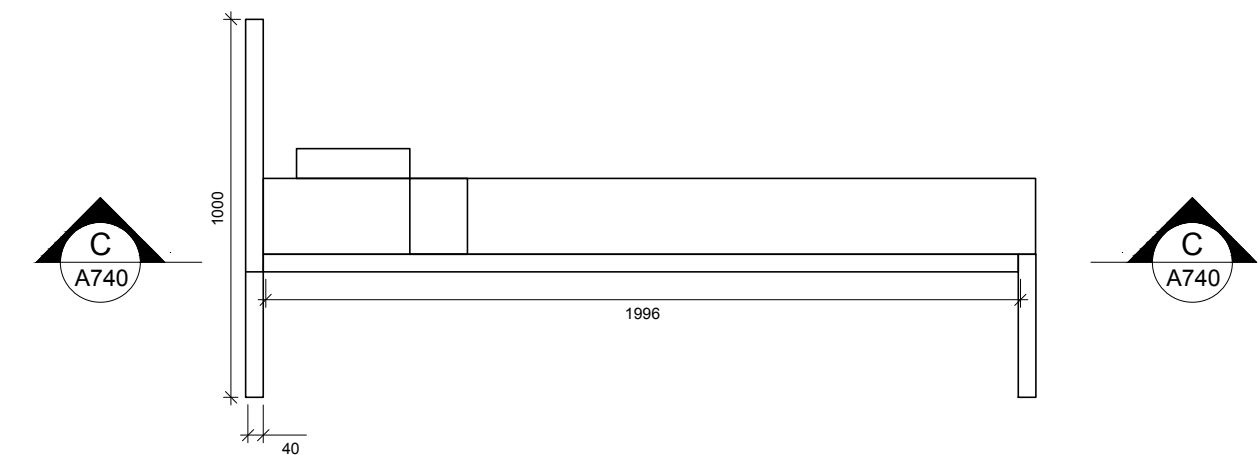


PROSPETTO LATERALE

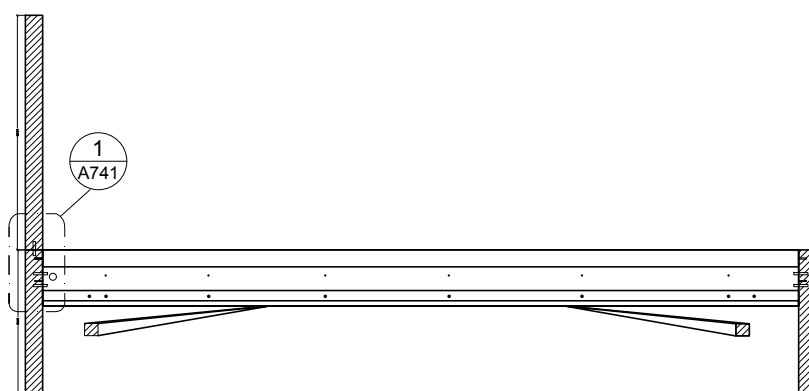

SEZIONEAA

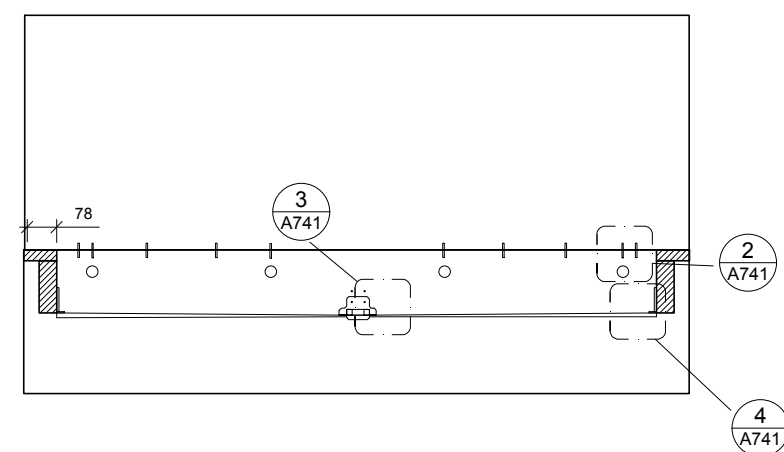

SEZIONE BB

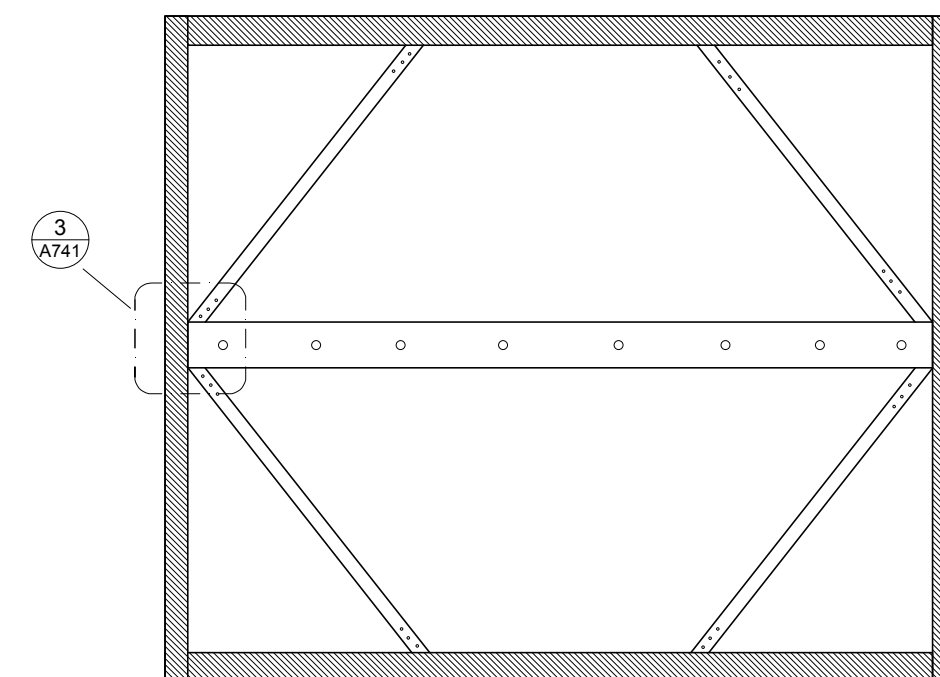

SEZIONE CC

POLITECNICO DI MILANO
SCUOLA DEL DESIGN
C.L. DESIGN DEGLI INTERNI

PROGETTO:

MO-D_2_CAMERA

CORSO:
**STRUMENTI E METODI
DEL PROGETTO**

DOCENTE:

MARCO FERRARA

STUDENTI:
SOPHIE TORREANO

OGGETTO:

MALM 490.024.32

NOTE:

NOME FILE:
MALM 490.024.32.dwg


VERS	DATA
------	------

A	2017.07.18
TAVOLA NO.:	01 DI 03

A740

DATA: 2017/07/13 SCALA: 1:10
REV: A FORMATO: A1

0 10cm 25cm 50cm

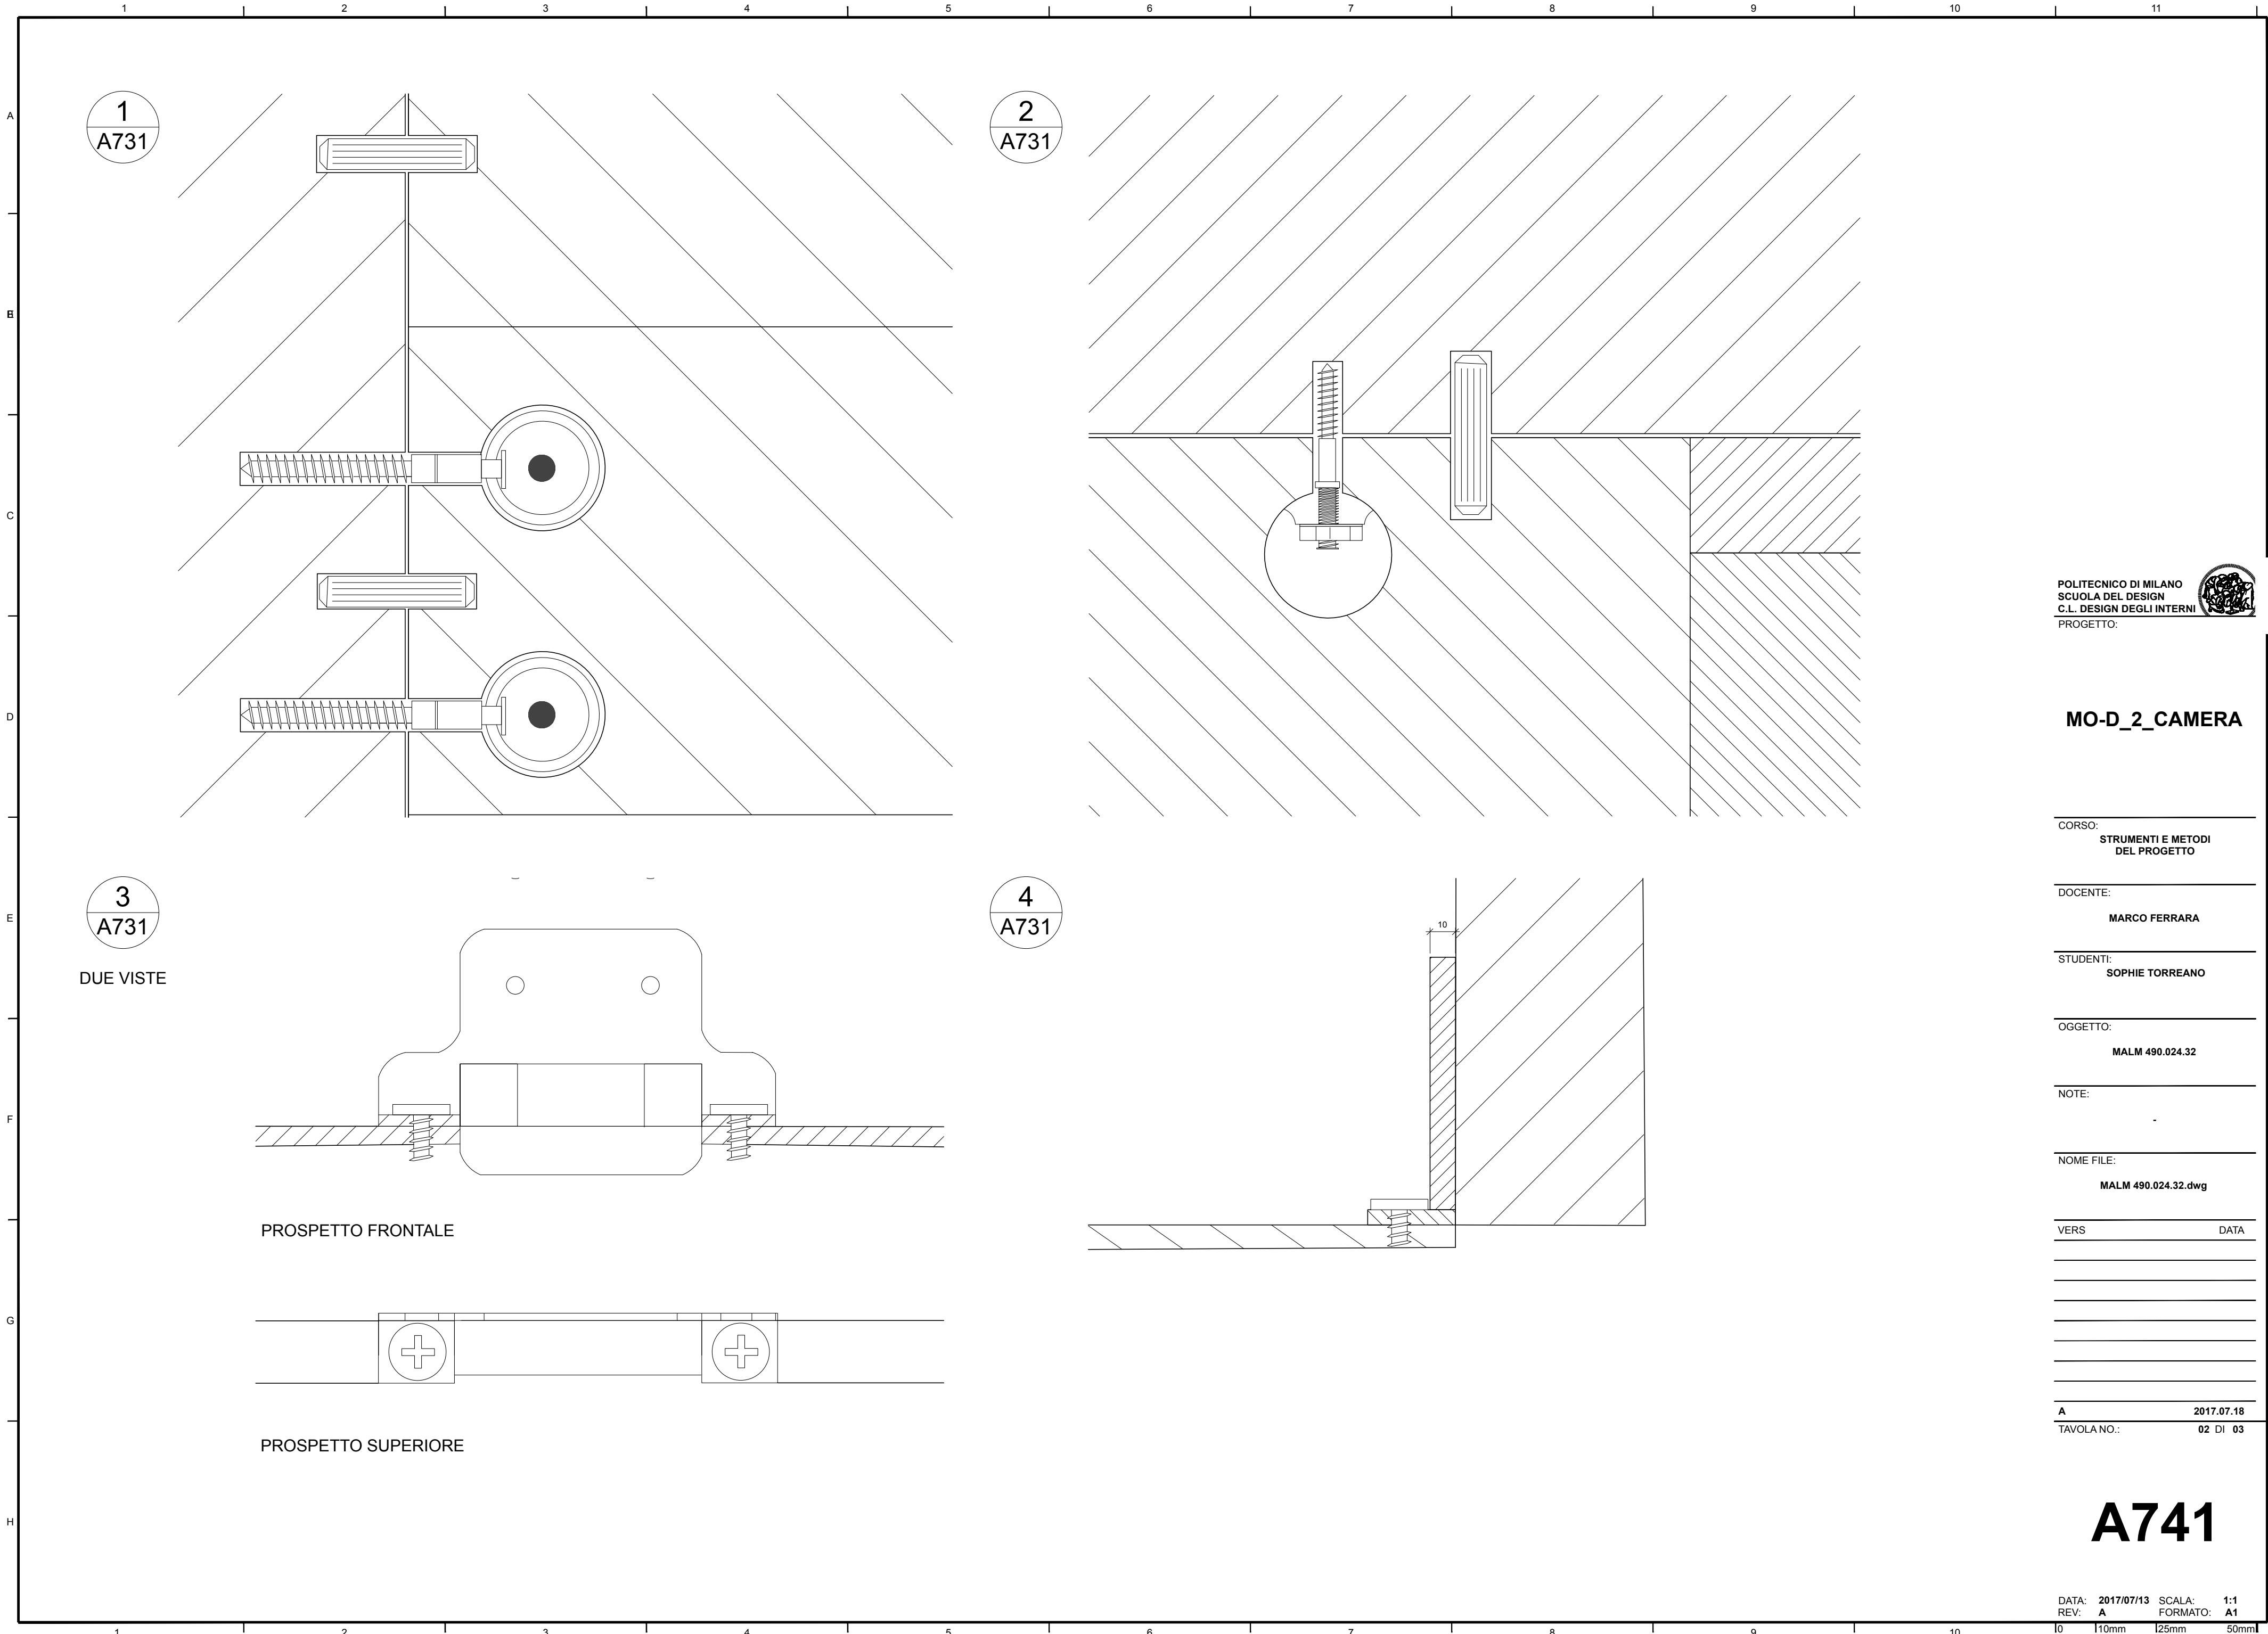

MO-D_2_CAMERA

CORSO:
STRUMENTI E METODI
DEL PROGETTO

DOCENTE:
MARCO FERRARA

STUDENTI:
SOPHIE TORREANO


OGGETTO:
MALM 490.024.32

NOTE:
-

NOME FILE:
MALM 490.024.32.dwg

VERS	DATA
A	2017.07.18
TAVOLA NO.: 02 DI 03	

A741

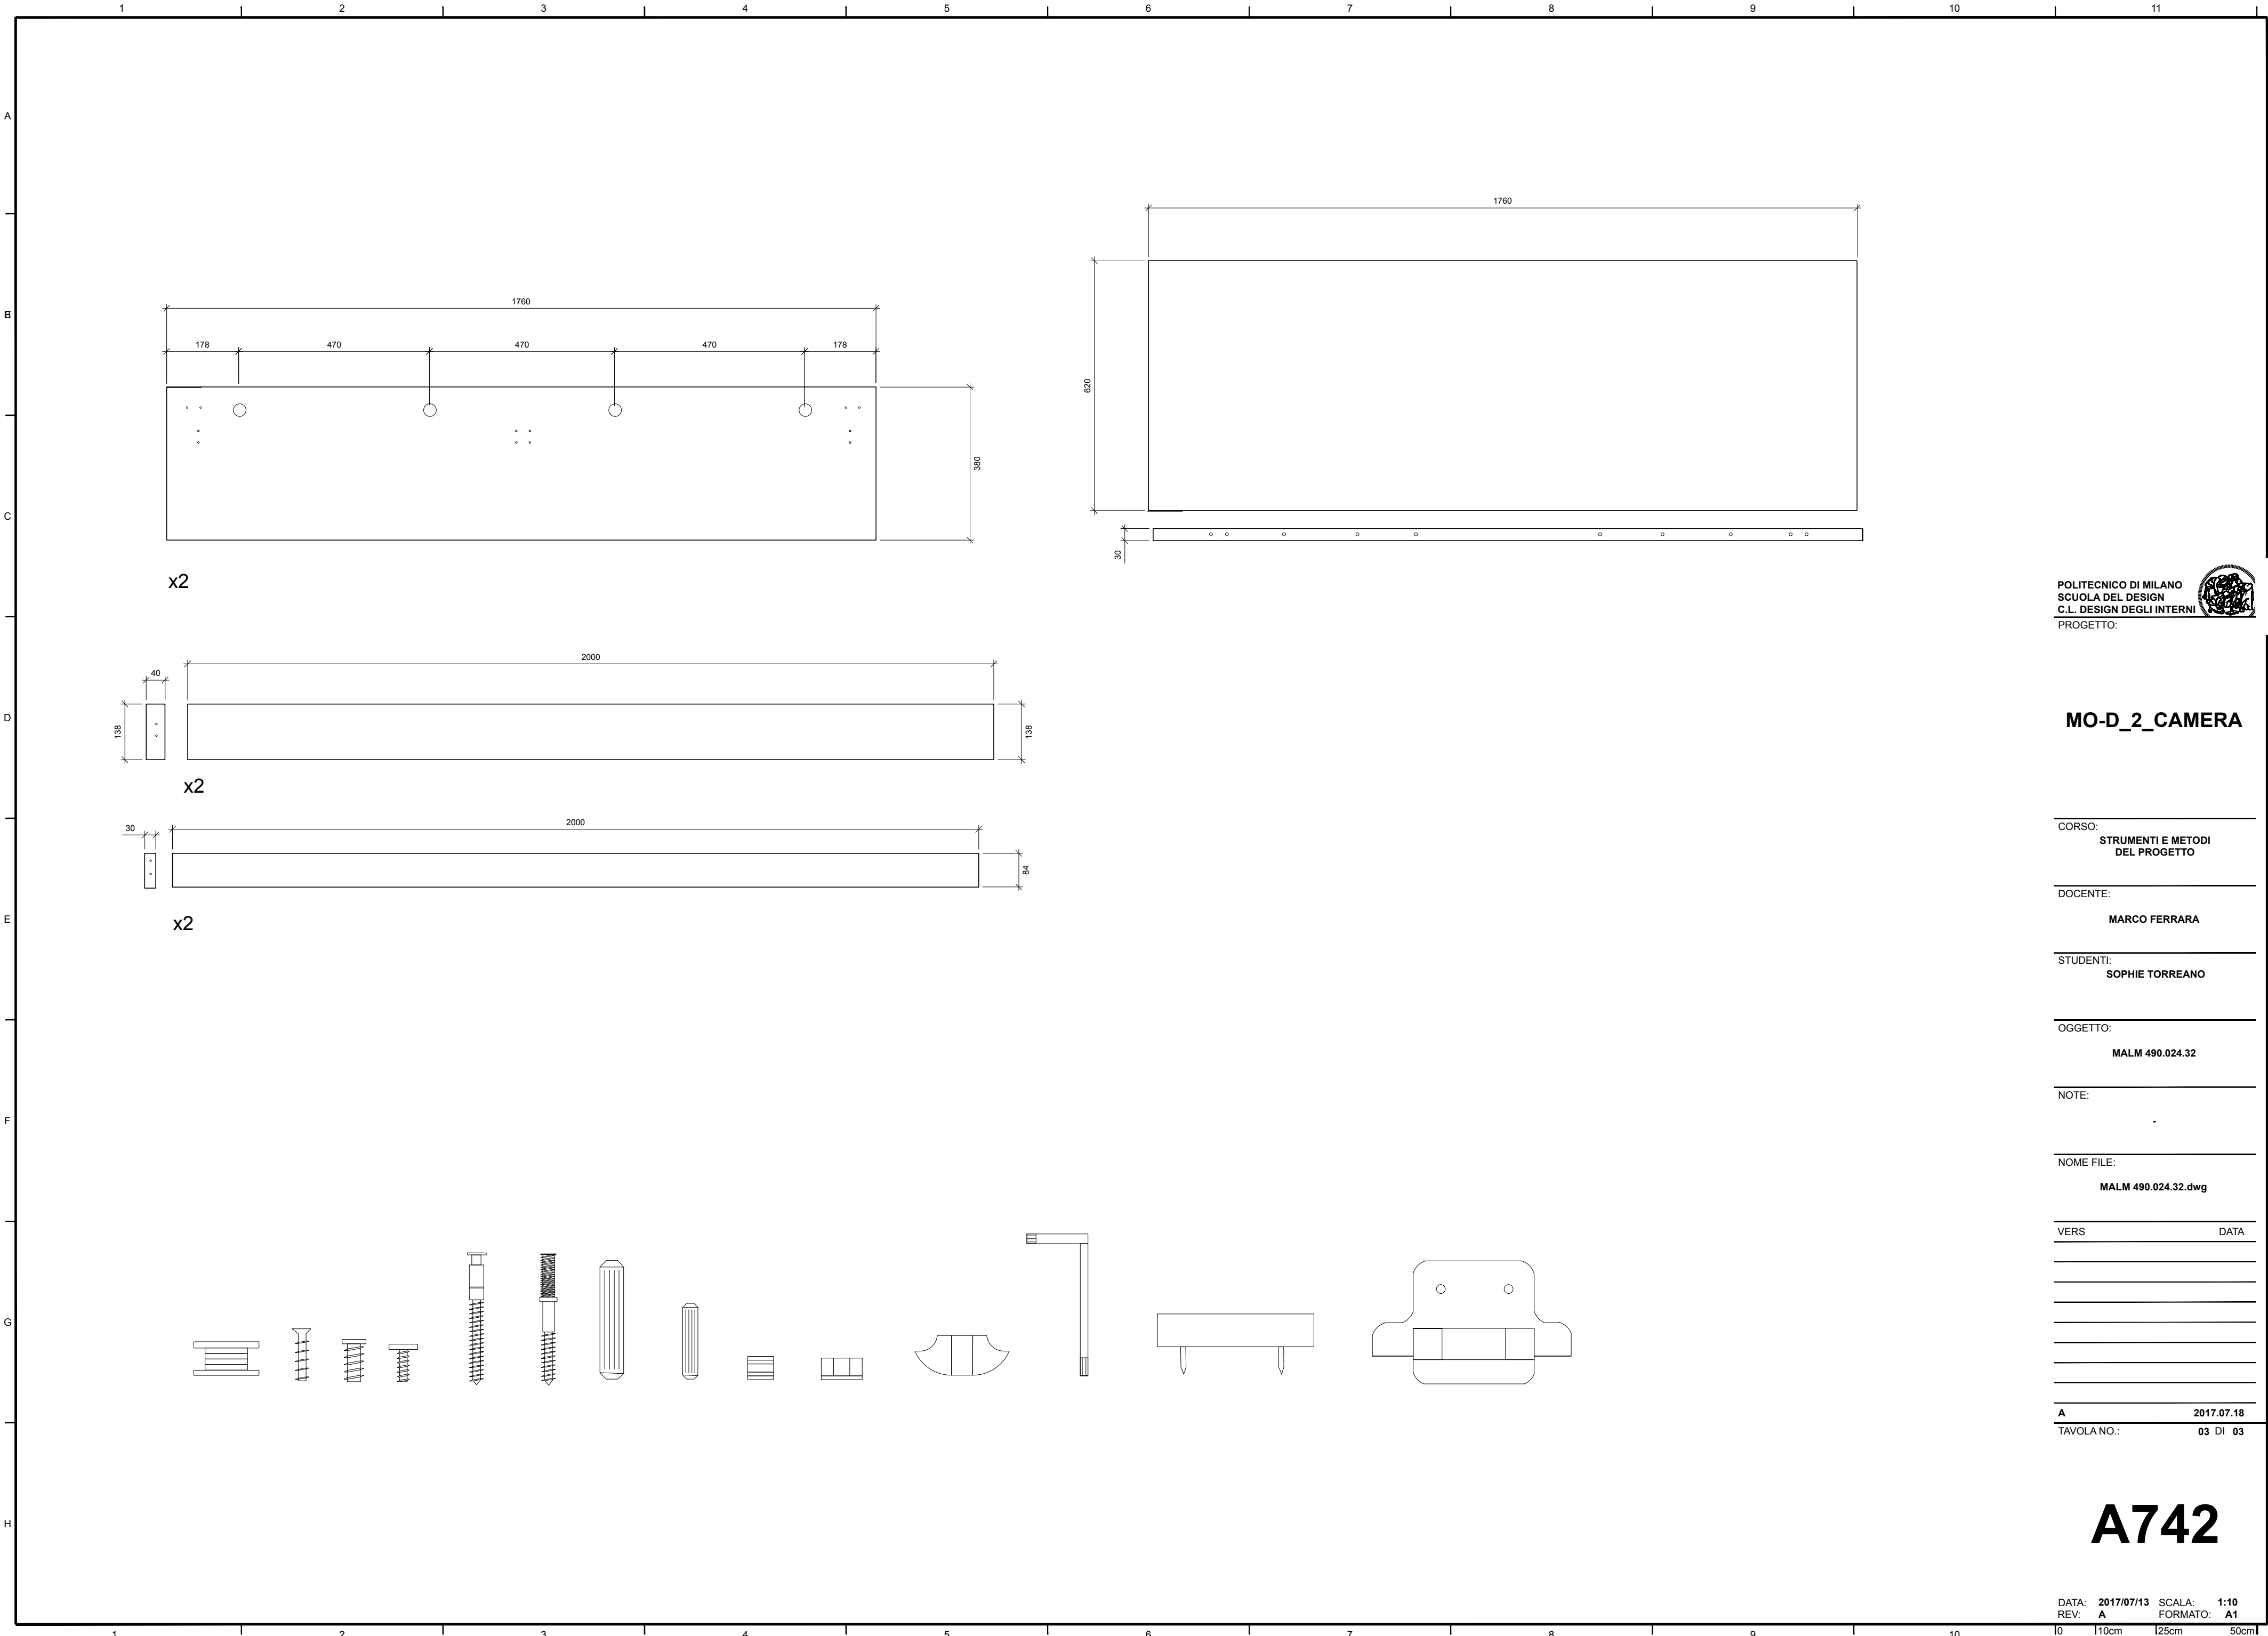

POLITECNICO DI MILANO
SCUOLA DEL DESIGN
C.L. DESIGN DEGLI INTERNI
PROGETTO:



MO-D_2_CAMERA

CORSO:
STRUMENTI E METODI
DEL PROGETTO

DOCENTE:
MARCO FERRARA

STUDENTI:
SOPHIE TORREANO

OGGETTO:
MALM 490.024.32

NOTE:
-

NOME FILE:
MALM 490.024.32.dwg

VERS DATA

A 2017.07.18
TAVOLA NO.: 03 DI 03

A742

DATA: 2017/07/13 SCALA: 1:10
REV: A FORMATO: A1