

POLITECNICO DI MILANO
SCUOLA DEL DESIGN
C.L. DESIGN DEGLI INTERNI
PROGETTO:



MO-D_2_CAMERA

CORSO:
STRUMENTI E METODI
DEL PROGETTO

DOCENTE:
MARCO FERRARA

STUDENTI:
SOPHIE TORREANO

OGGETTO:
DESCRIZIONE AMBIENTE

NOTE:
-


NOME FILE:
MO-D_2-CAMERA.dwg

VERS DATA


A 2017.06.13
TAVOLA NO.: 01 DI 03

A401

DATA: 2017/06/12 SCALA: 1:20
REV: A FORMATO: A1

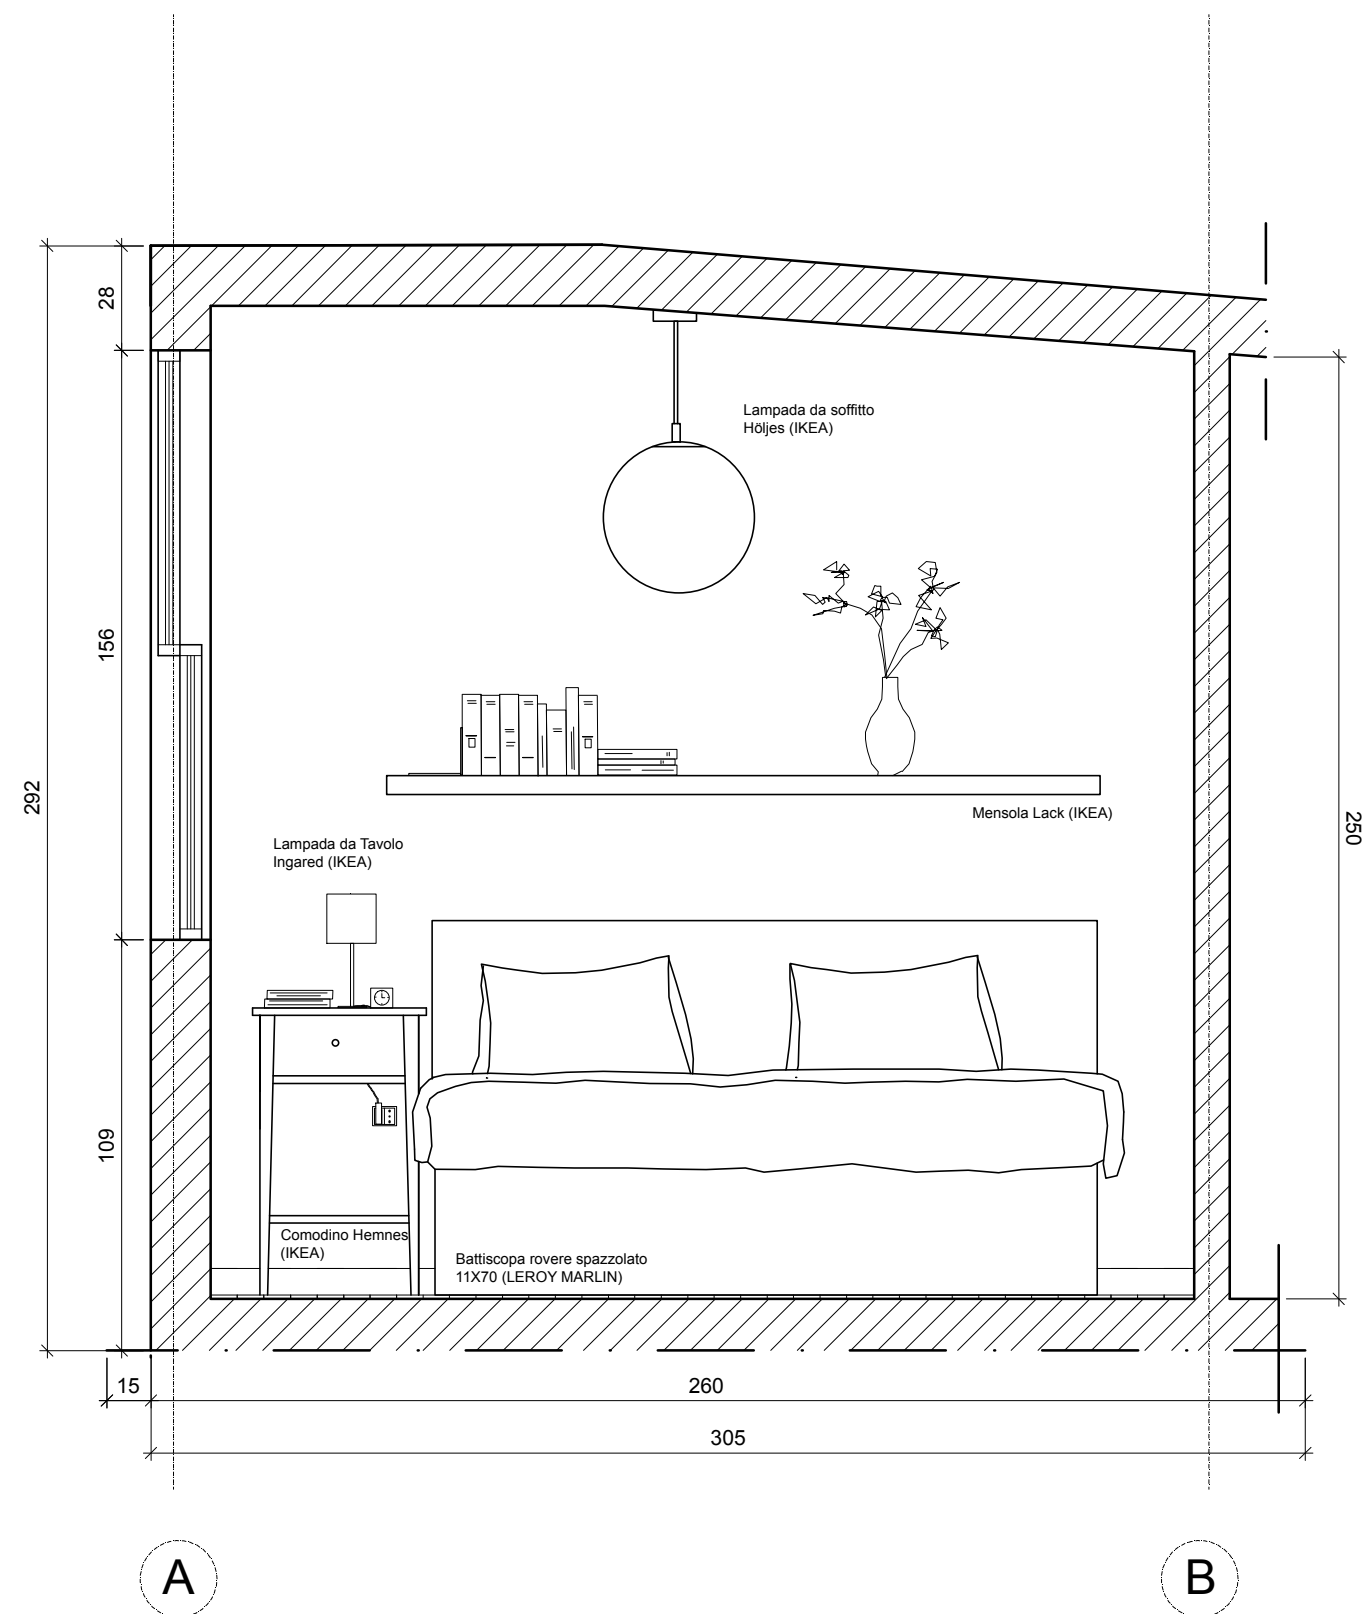

SEZIONE AA'

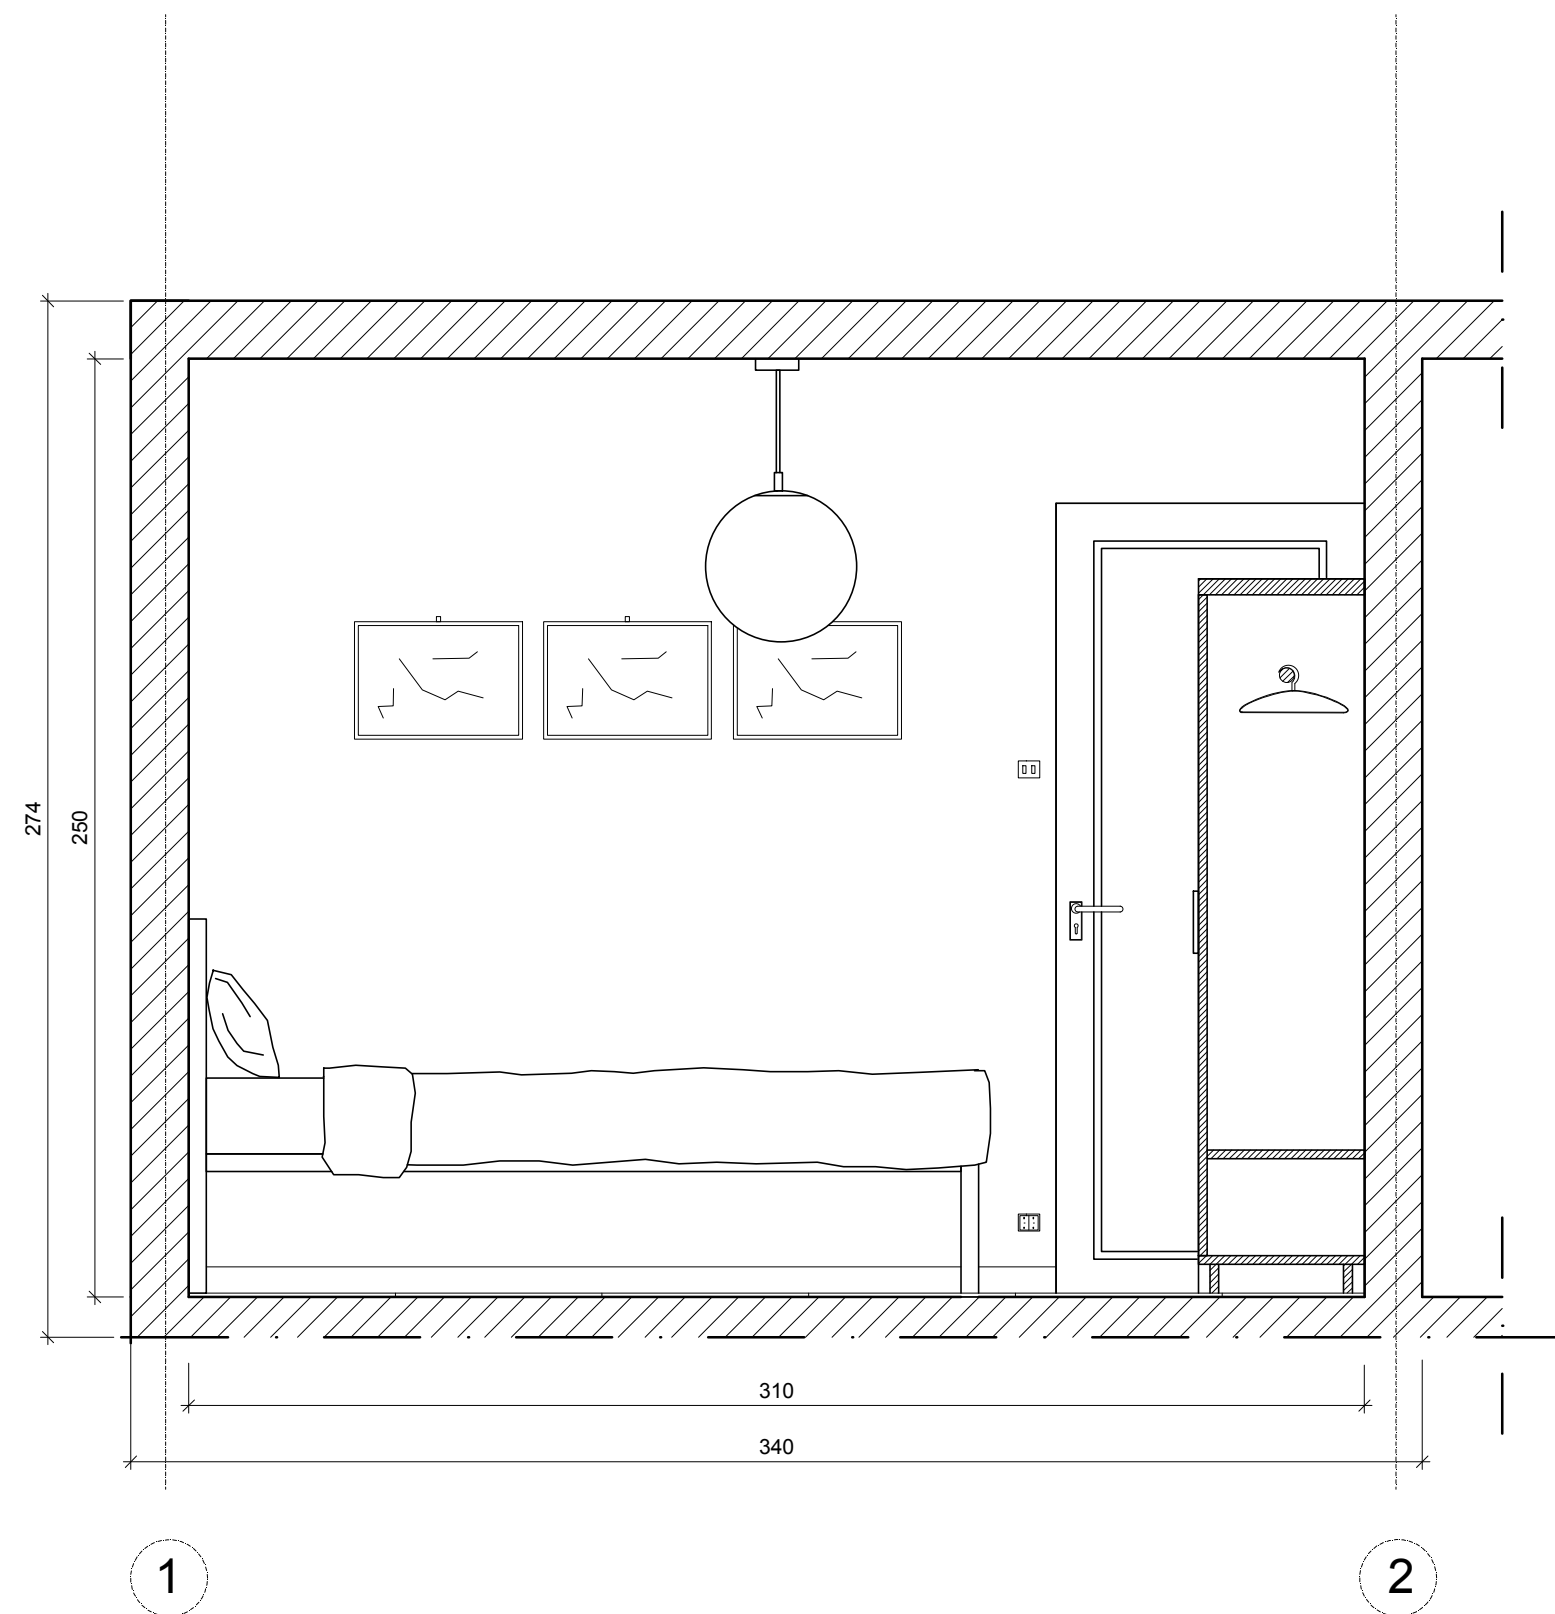

SEZIONE CC'

POLITECNICO DI MILANO
SCUOLA DEL DESIGN
C.L. DESIGN DEGLI INTERNI
PROGETTO:



MO-D_2_CAMERA

CORSO:
STRUMENTI E METODI
DEL PROGETTO

DOCENTE:
MARCO FERRARA

STUDENTI:
SOPHIE TORREANO

OGGETTO:
DESCRIZIONE AMBIENTI

NOTE:


NOME FILE:
MO-D_2-CAMERA.dwg

VERS DATA


A 2017.06.13
TAVOLA NO.: 02 DI 03

A402

DATA: 2017/06/12 SCALA: 1:20
REV: A FORMATO: A1

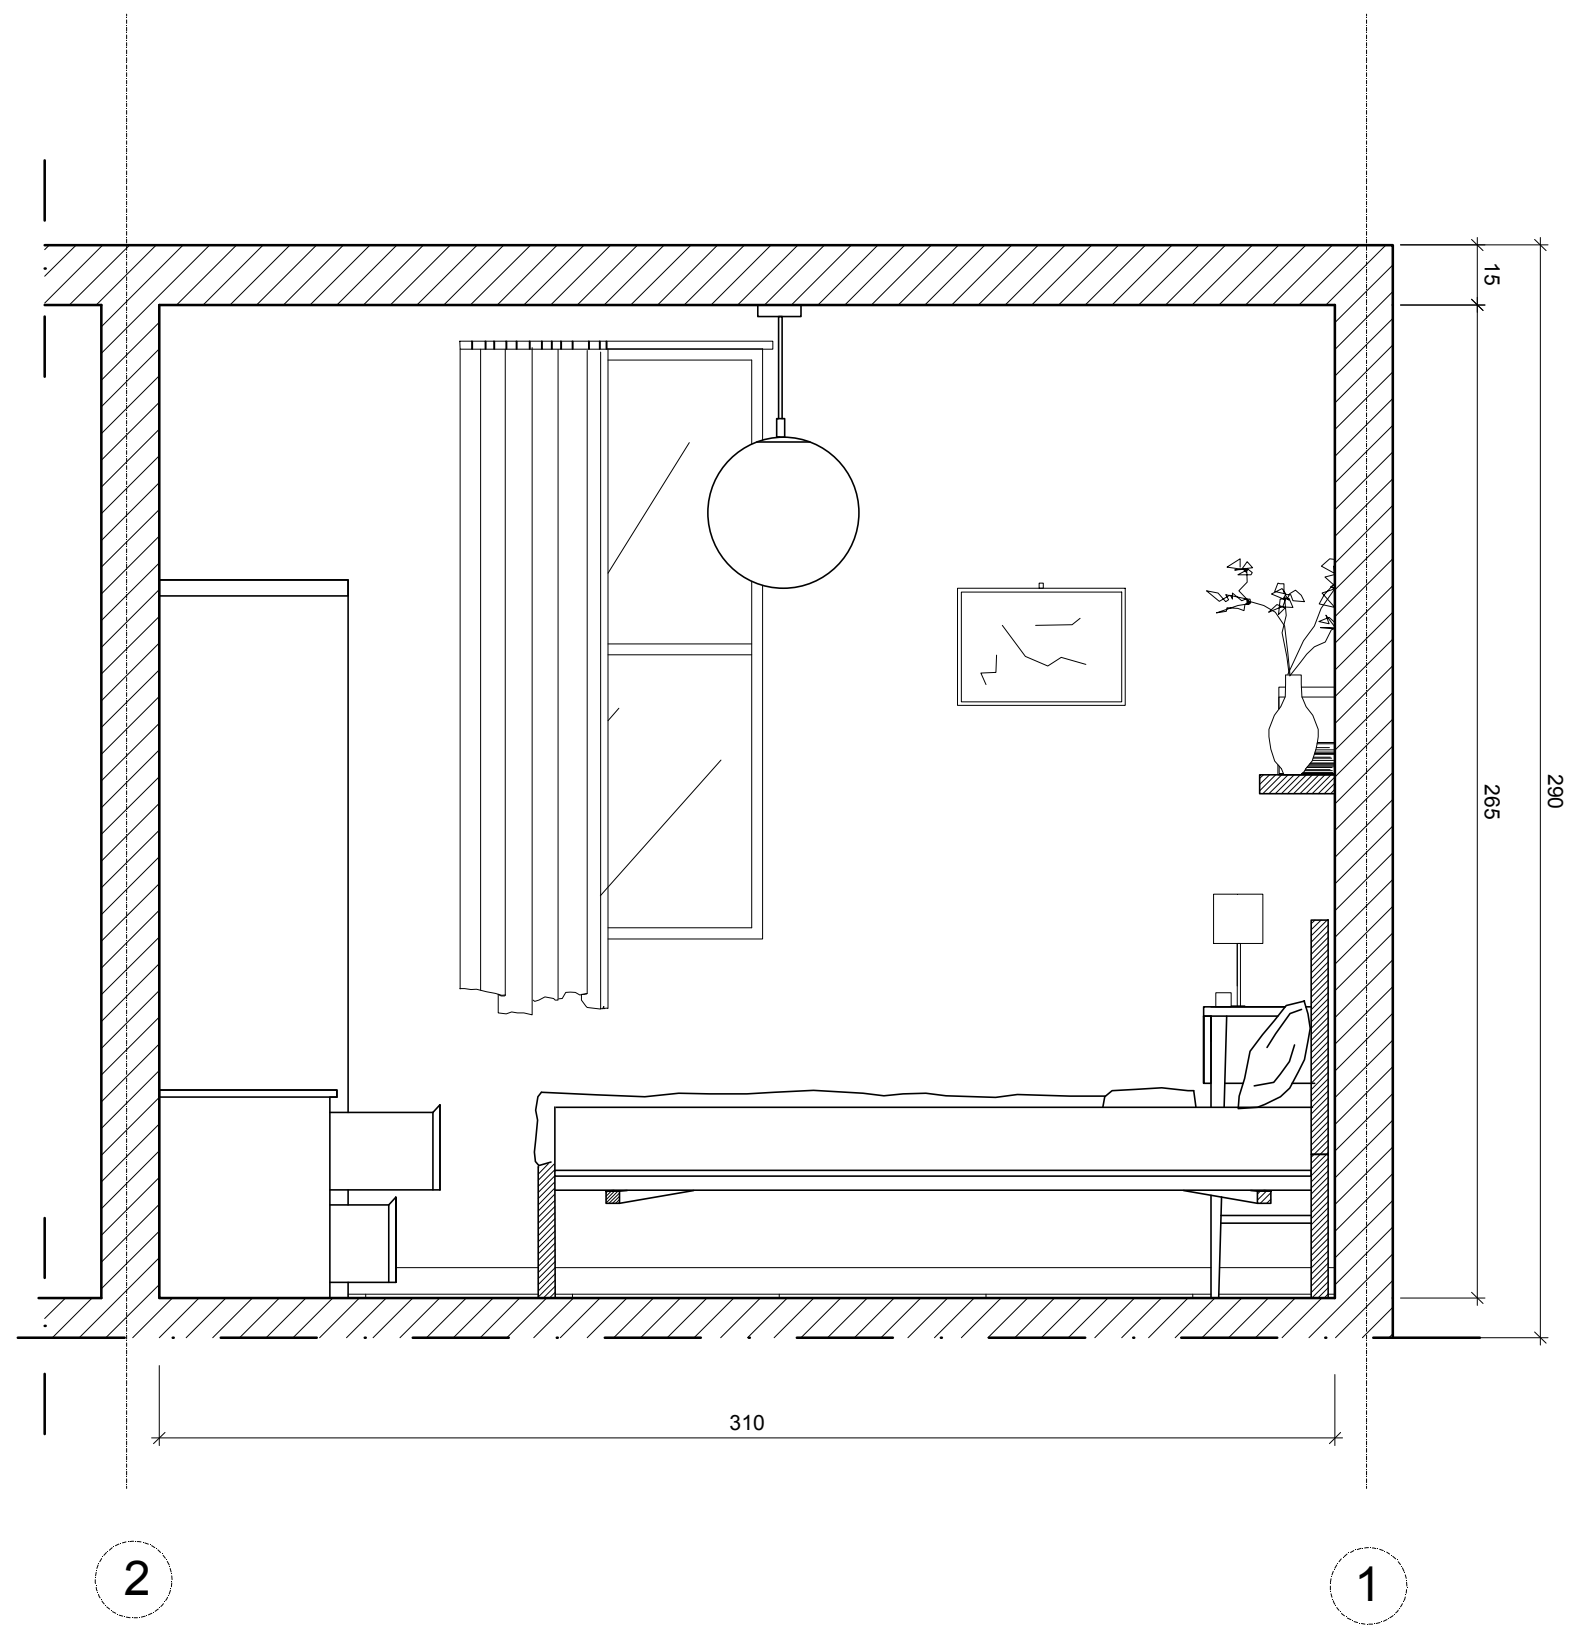

SEZIONE DD'

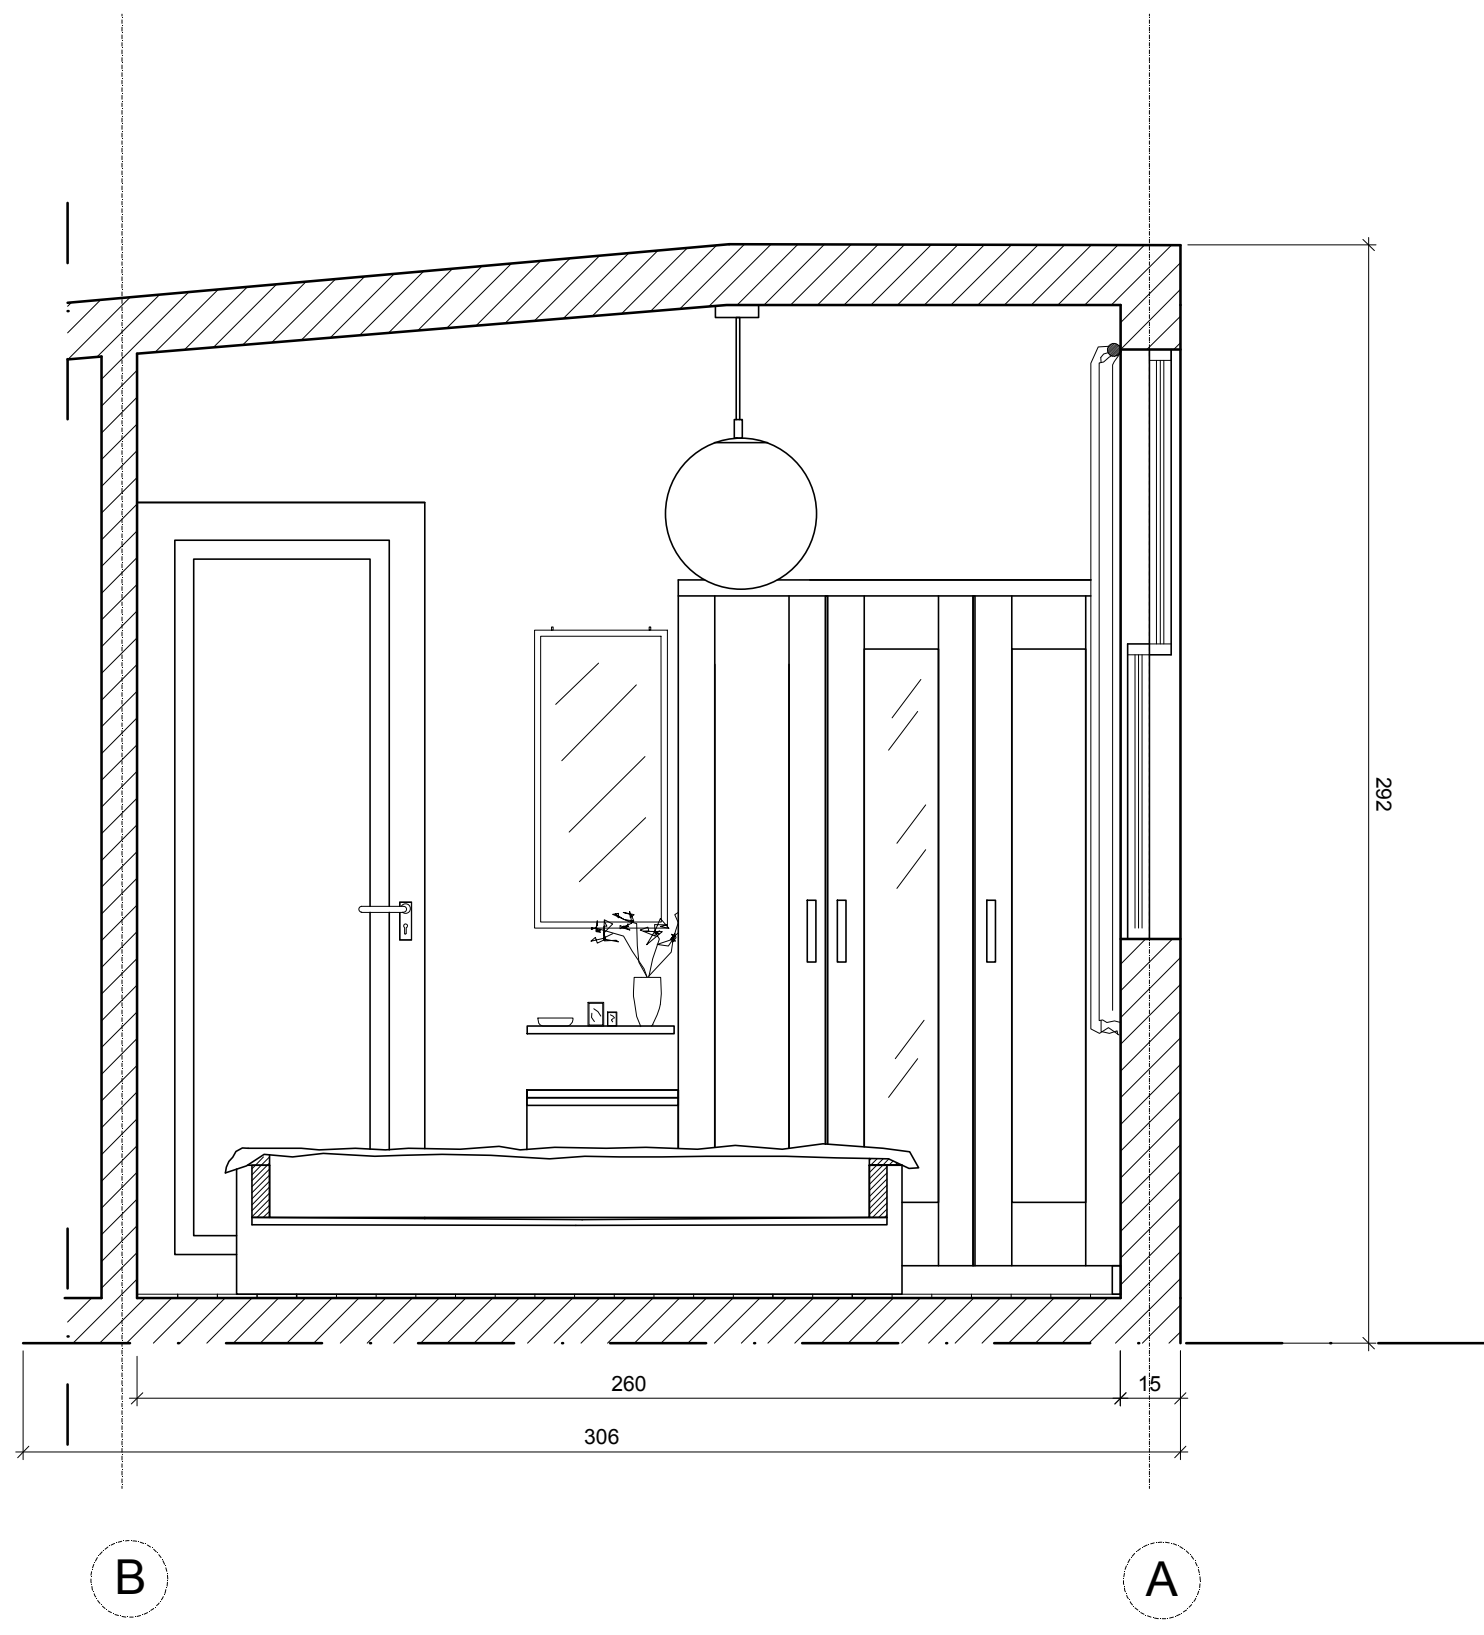

SEZIONE BB'

POLITECNICO DI MILANO
SCUOLA DEL DESIGN
C.L. DESIGN DEGLI INTERNI
PROGETTO:



MO-D_2_CAMERA

CORSO:
STRUMENTI E METODI
DEL PROGETTO

DOCENTE:
MARCO FERRARA

STUDENTI:
SOPHIE TORREANO

OGGETTO:
DESCRIZIONE AMBIENTE

NOTE:

NOME FILE:
MO-D_2-CAMERA.dwg

VERS DATA

A 2017.06.13
TAVOLA NO.: 03 DI 03

A403

DATA: 2017/06/12 SCALA: 1:20
REV: A FORMATO: A1