




Prospetto frontale

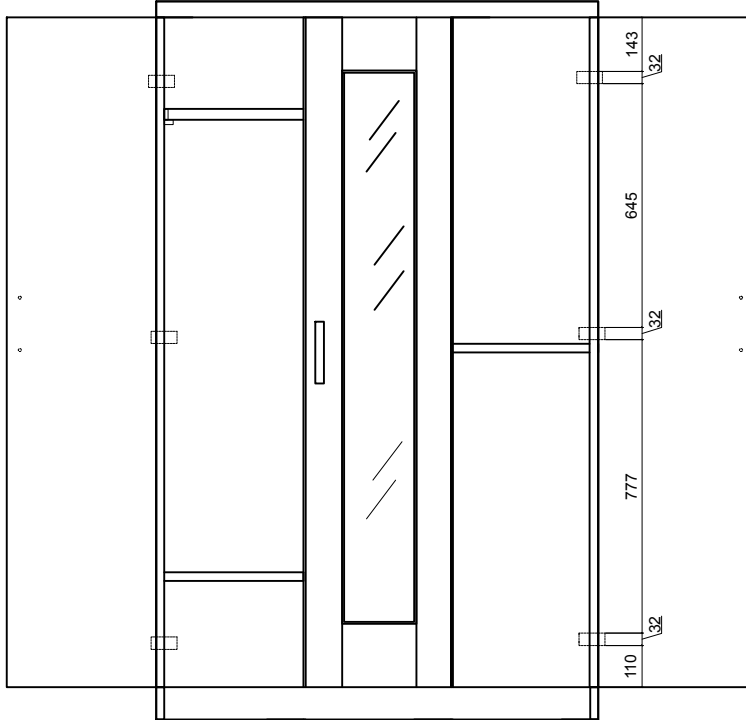


Prospetto frontale

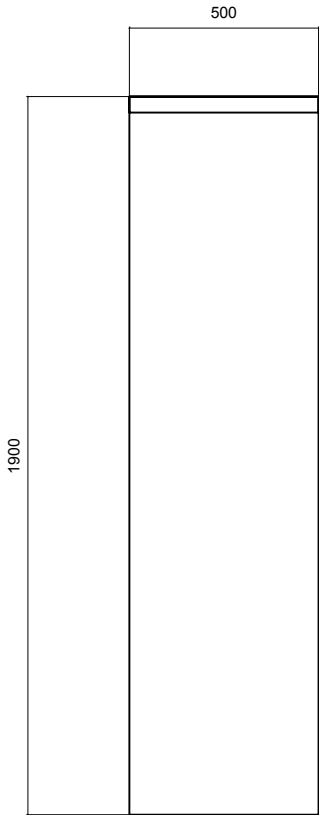


Prospetto laterale

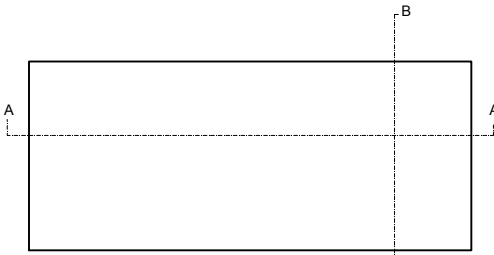

Prospetto superiore

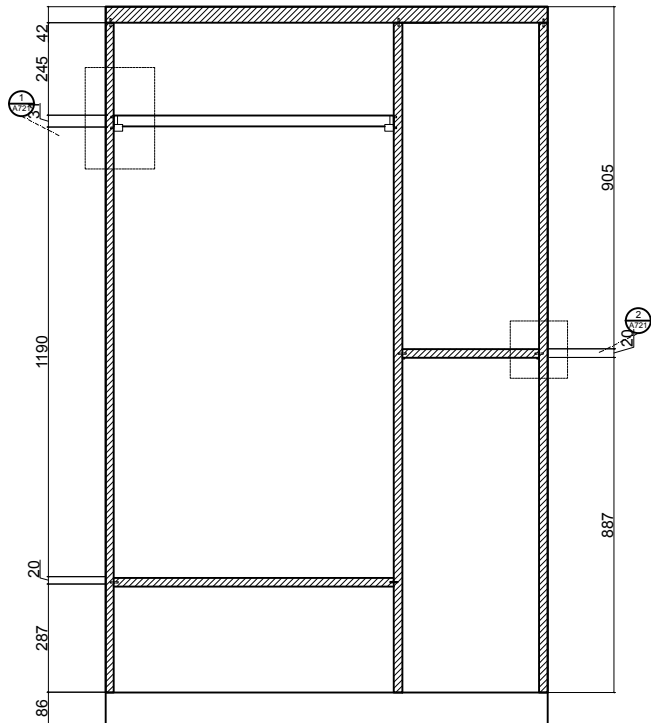

sezione AA

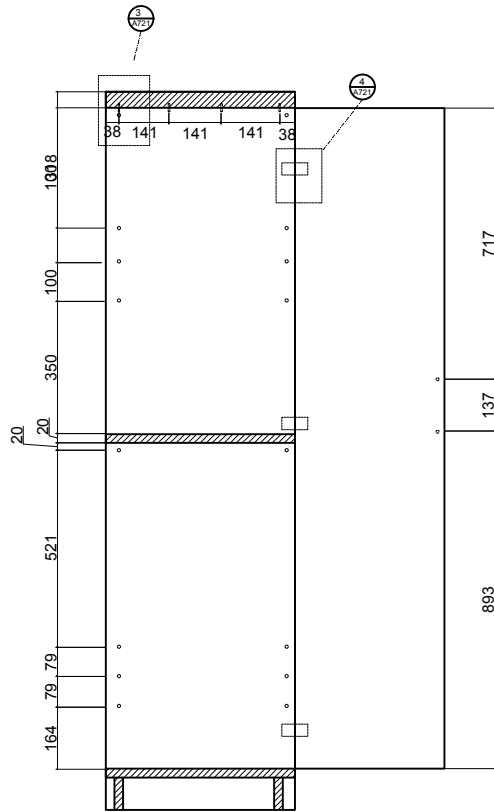

Sezione BB

POLITECNICO DI MILANO
SCUOLA DEL DESIGN
C.L. DESIGN DEGLI INTERNI
PROGETTO:



MO-D_2_CAMERA

CORSO:
STRUMENTI E METODI
DEL PROGETTO

DOCENTE:
MARCO FERRARA

STUDENTI:
SOPHIE TORREANO

OGGETTO:
DESCRIZIONE AMBIENTI

NOTE:
GUARDAROBA
BRIMNES 903.236.04


NOME FILE:
BRIMNES 903.236.04.dwg

VERS DATA

A 2017.05.23
TAVOLA NO.: 01 DI 03

A720

DATA: 2017/05/22 SCALA: 1:20
REV: A FORMATO: A1

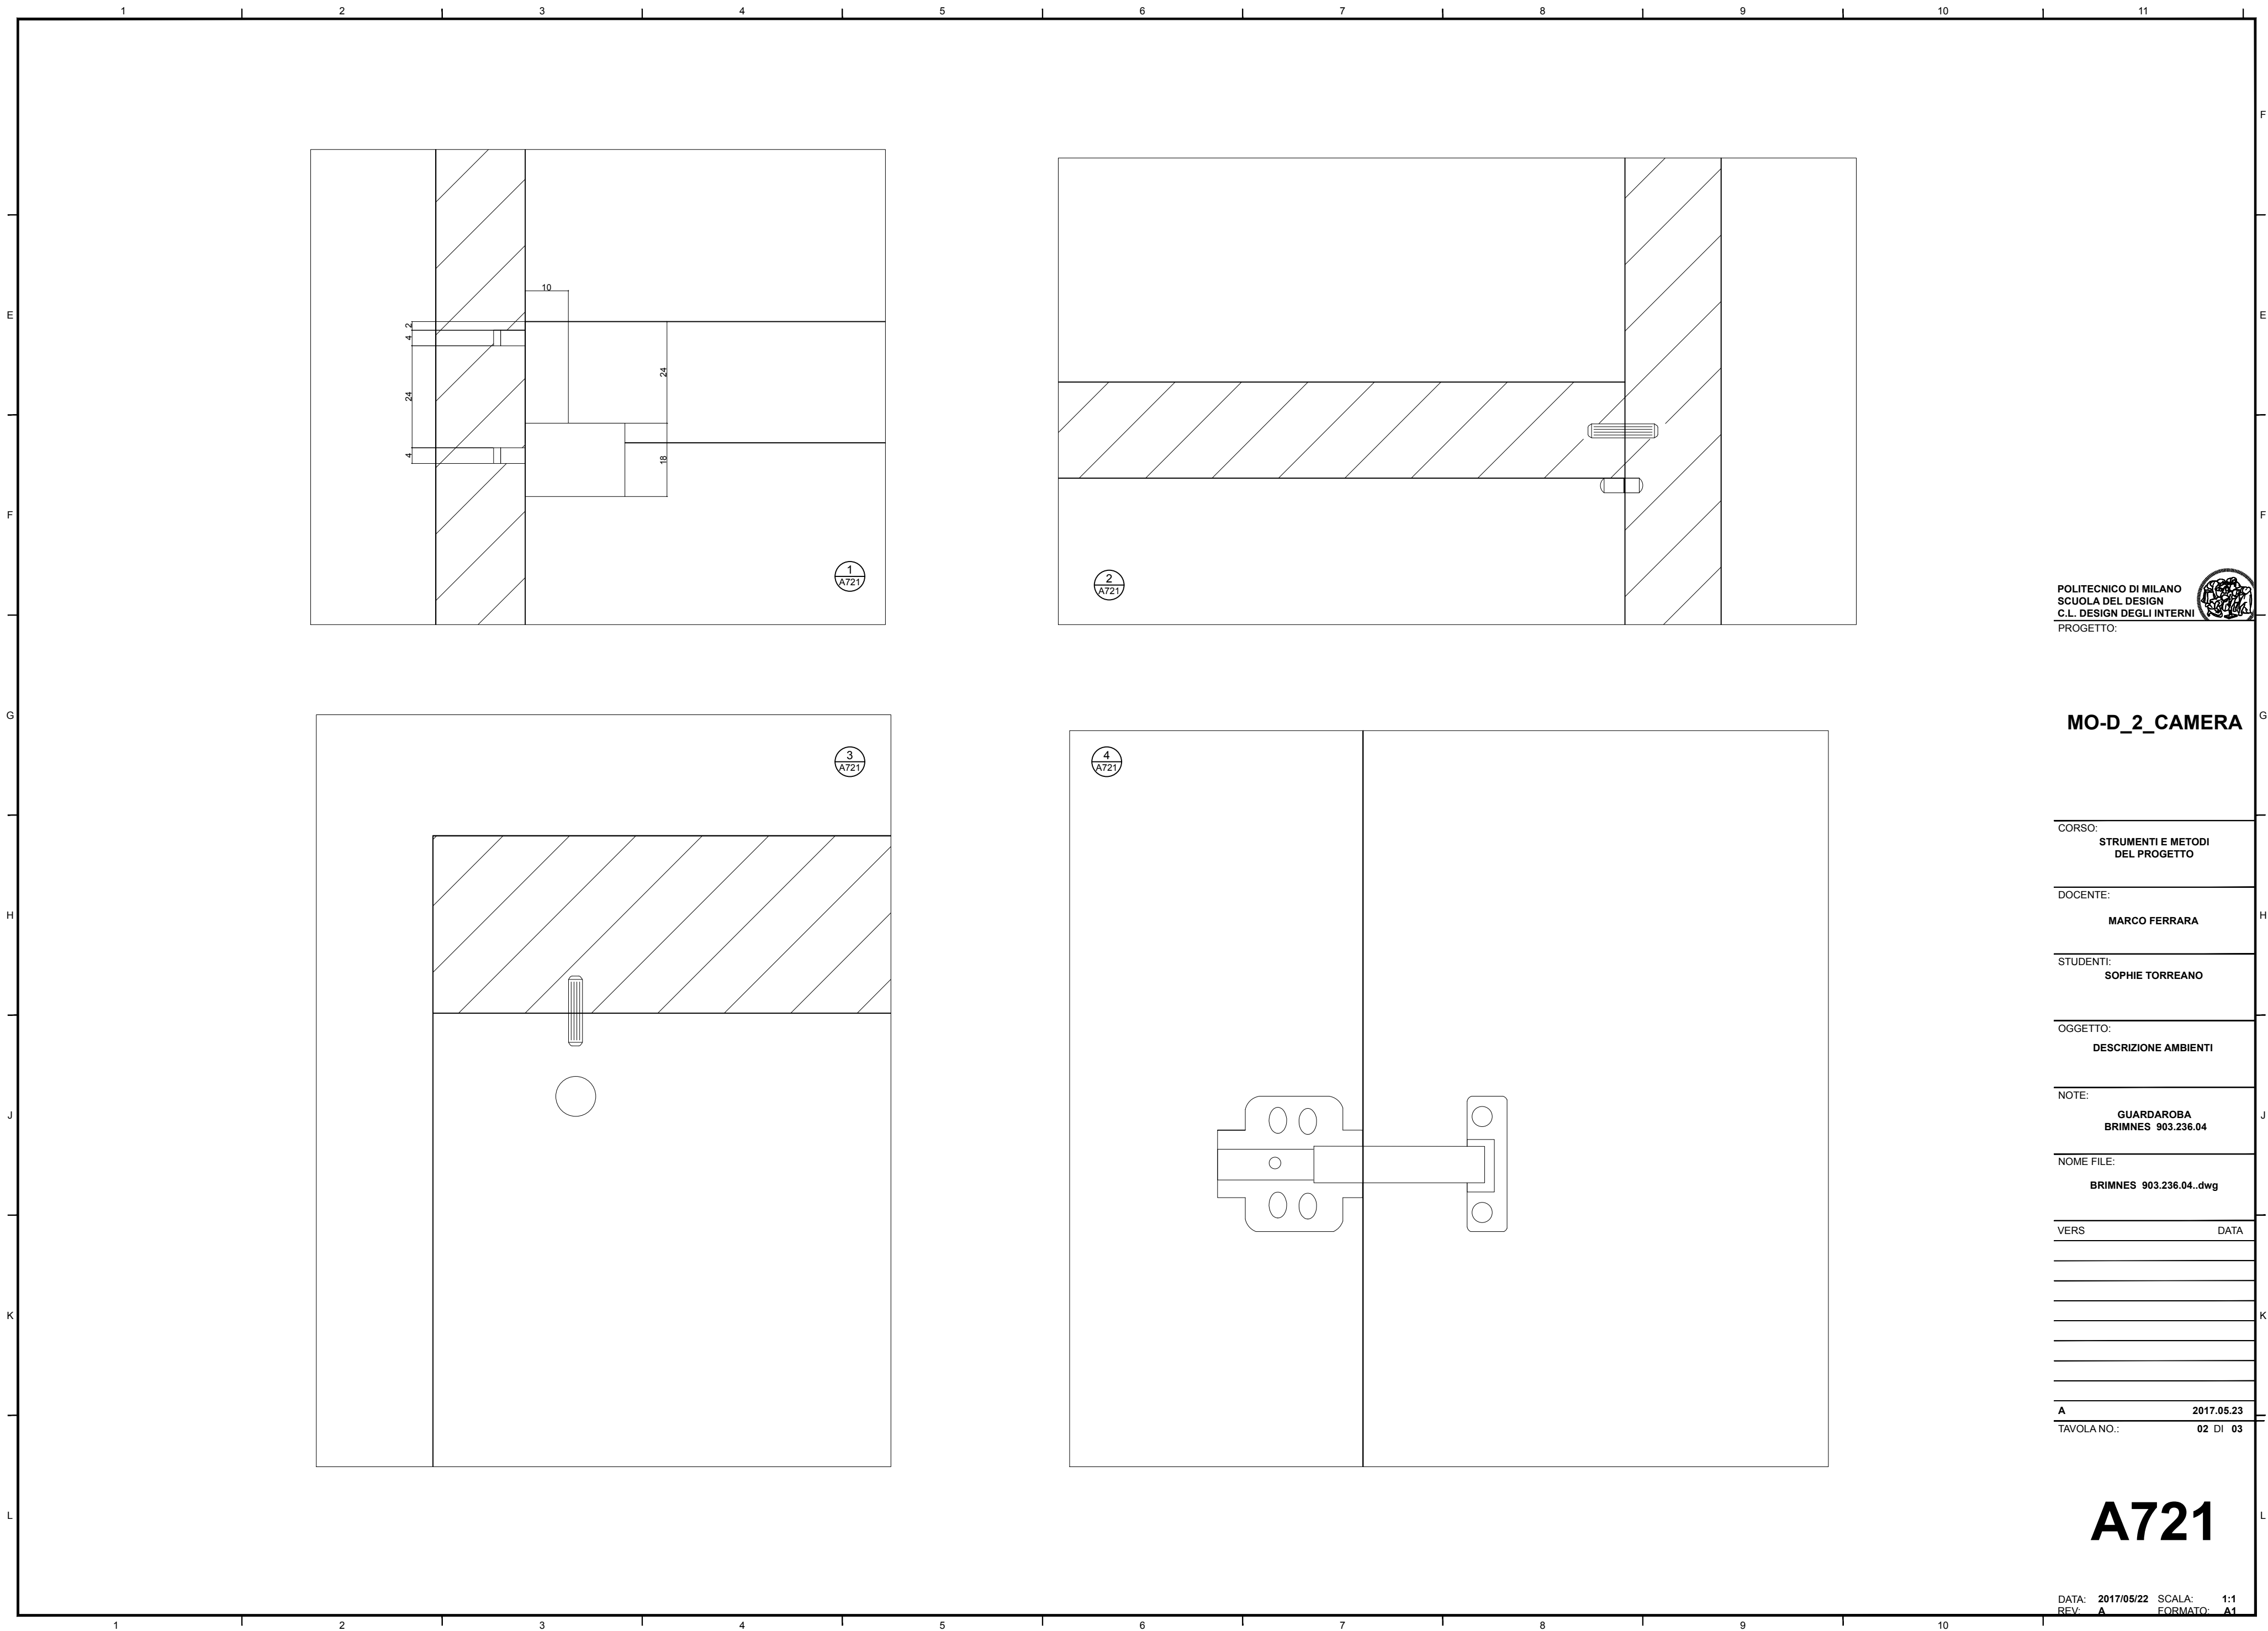

POLITECNICO DI MILANO
SCUOLA DEL DESIGN
C.L. DESIGN DEGLI INTERNI
PROGETTO:



MO-D_2_CAMERA

CORSO:
STRUMENTI E METODI
DEL PROGETTO

DOCENTE:
MARCO FERRARA

STUDENTI:
SOPHIE TORREANO

OGGETTO:
DESCRIZIONE AMBIENTI

NOTE:
GUARDAROBA
BRIMNES 903.236.04


NOME FILE:
BRIMNES 903.236.04..dwg

VERS DATA

A 2017.05.23
TAVOLA NO.: 02 DI 03

A721

DATA: 2017/05/22 SCALA: 1:1
REV: A FORMATO: A1

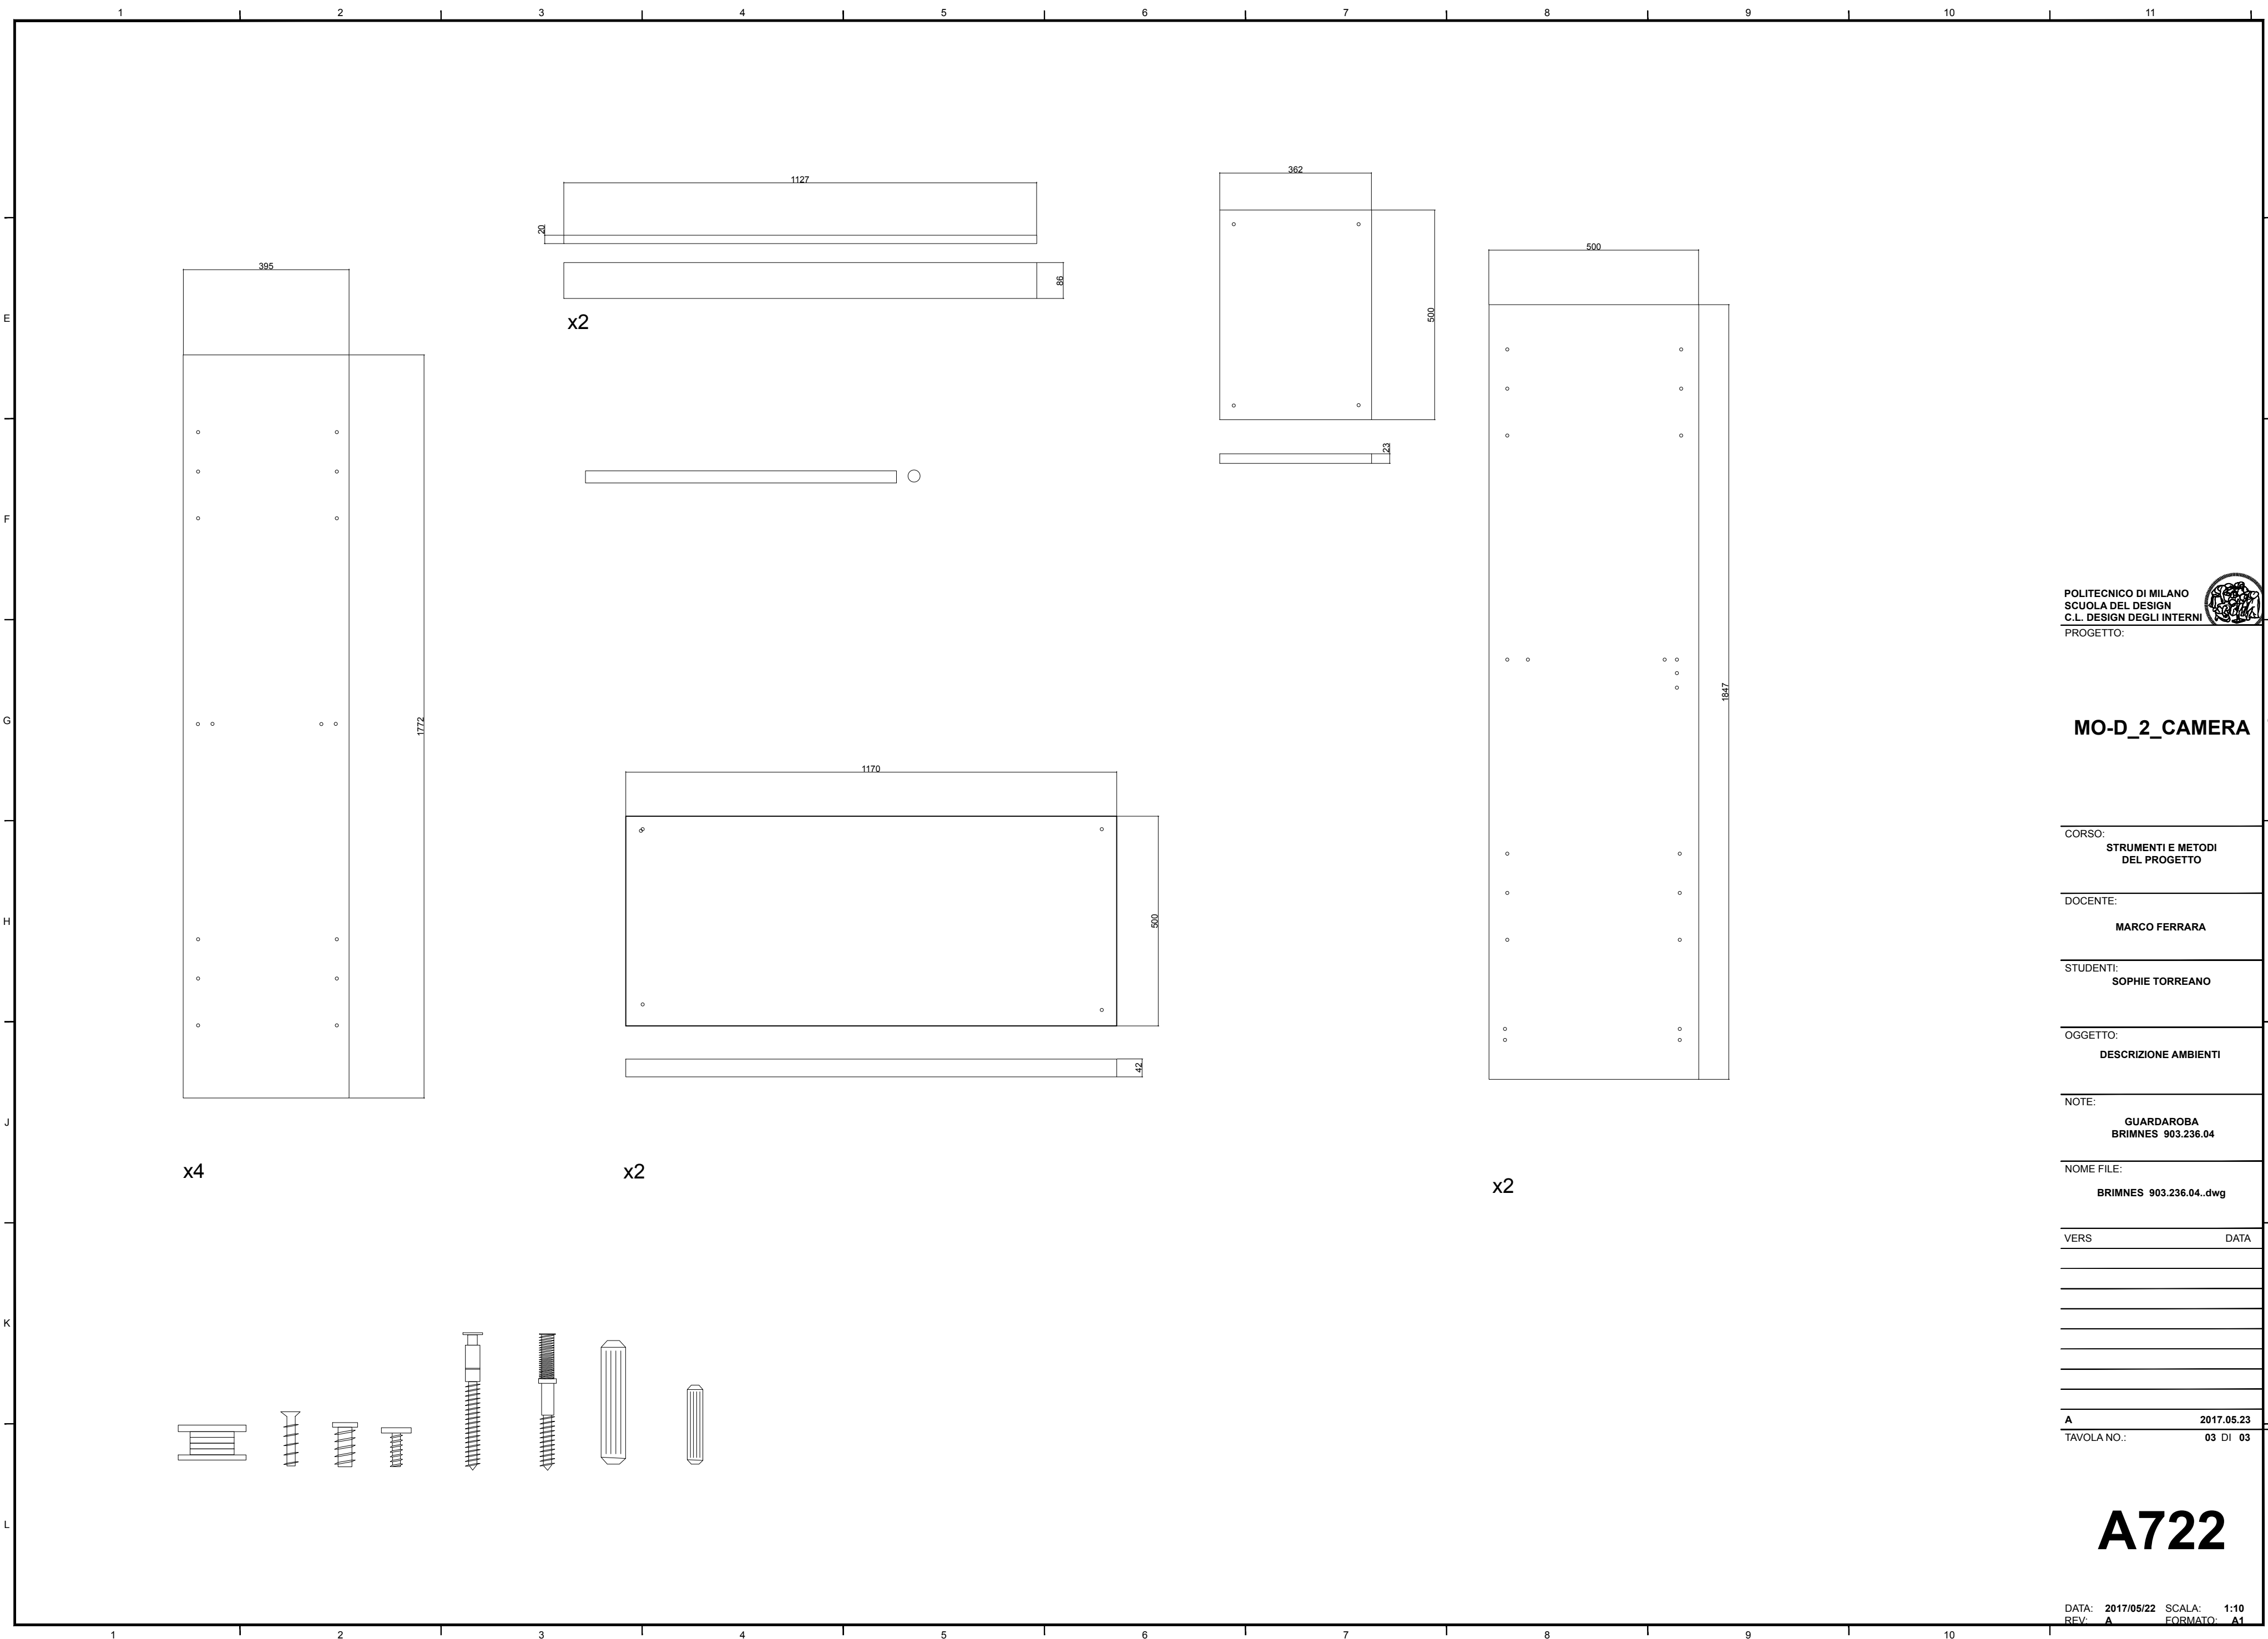

POLITECNICO DI MILANO
SCUOLA DEL DESIGN
C.L. DESIGN DEGLI INTERNI
PROGETTO:



MO-D_2_CAMERA

CORSO:
STRUMENTI E METODI
DEL PROGETTO

DOCENTE:
MARCO FERRARA

STUDENTI:
SOPHIE TORREANO

OGGETTO:
DESCRIZIONE AMBIENTI

NOTE:
GUARDAROBA
BRIMNES 903.236.04

NOME FILE:
BRIMNES 903.236.04.dwg

VERS DATA

A 2017.05.23
TAVOLA NO.: 03 DI 03

A722

DATA: 2017/05/22 SCALA: 1:10
REV: A FORMATO: A1